

 

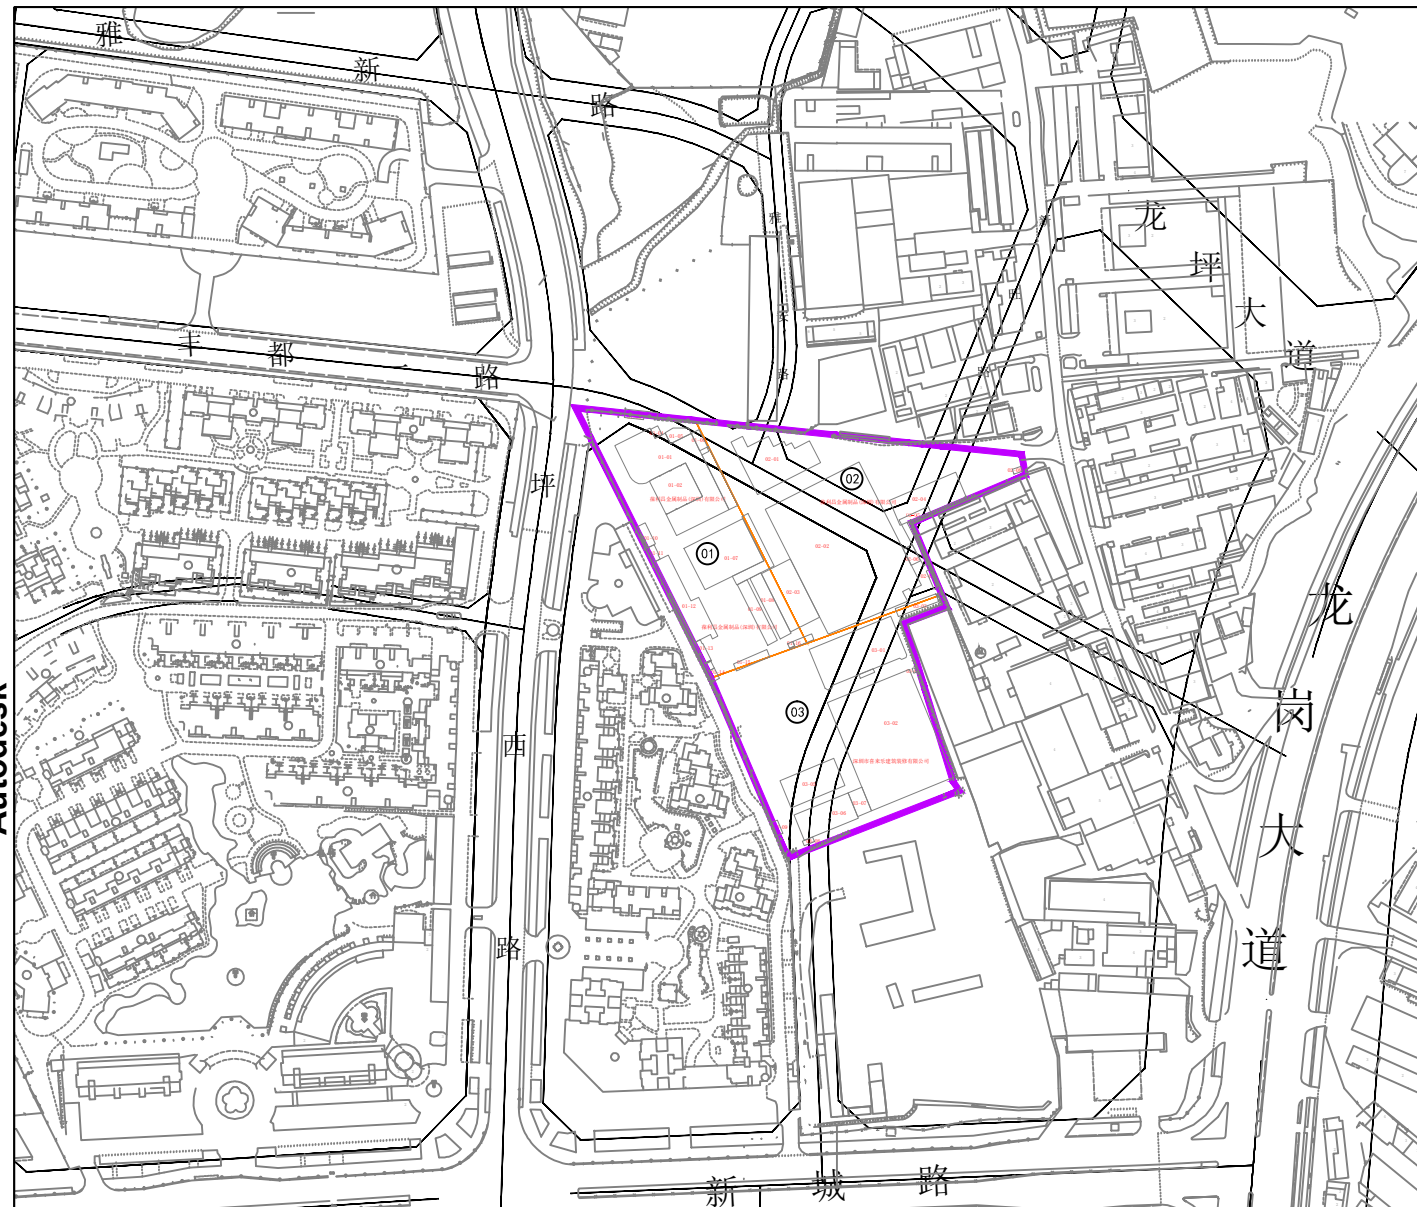


说明

- 更新用地规模
拆迁范围用地面积：27825.2 平方米
- 规划情况
位于深圳市龙岗202-04号片区[新生地区]法定图则，规划功能主要为一类工业用地和规划道路等。
- 更新请求
拟更新方向为新型产业用地功能。

图例

- | | |
|---|--|
|  拆除范围线 |  权利人 |
|  建筑物编号 |  规划道路 |



更新单元名称：龙岗街道新生社区葆利昌厂城市更新单元 申报单位（人）：深圳市腾润盛世实业有限公司

更新意愿公示图

Autodesk

Autodesk