


# 龙岗街道仙田九年一贯制学校周边市政配套道路工程使用林地现状图

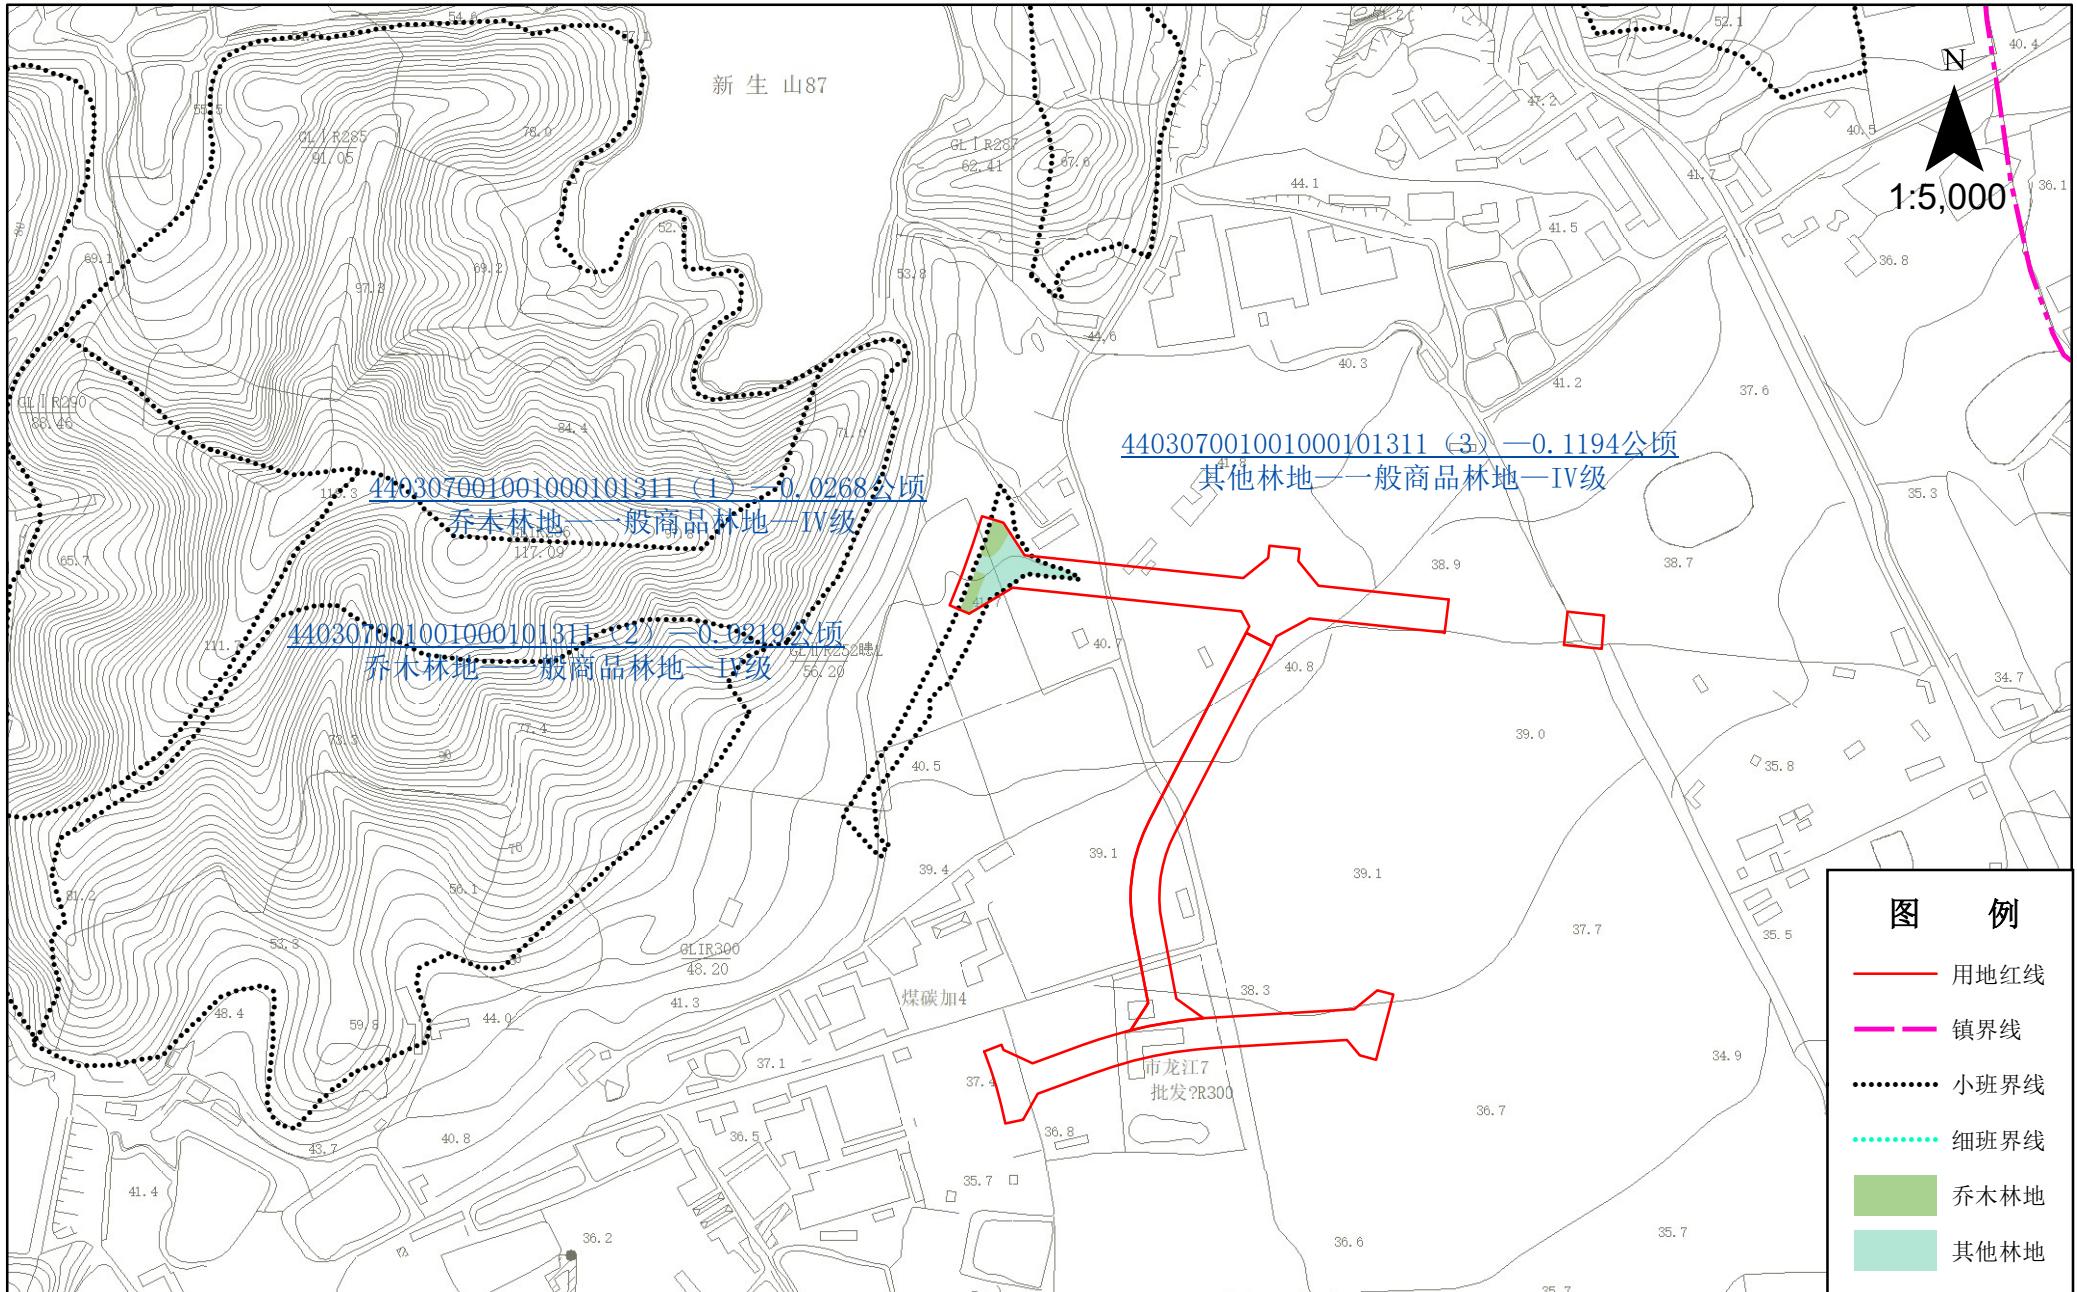

## 图例

- 用地红线
- 镇界线
- 小班界线
- 细班界线
- 乔木林地
- 其他林地

调查人:

制图人:

审查人:

编制单位:

编制时间: 2018年7月