


# 布吉老干中心机械式立体公共停车设施项目建设方案

## 项目简介：

布吉老干中心位于吉华路与龙岭路交叉口西南侧，其周边主要有龙岗区第二人民医院、龙岭学校等社会公共服务设施，同时还有龙岭新村、布吉一村等老旧城中村小区，现状周边停车设施供给严重不足。本项目拟利用布吉老干中心东侧地块现状地面停车场建设机械式立体公共停车库，快速提升片区停车供给，缓解片区停车难问题。本次公布方案为意向和概念方案，后期根据规划、消防等部门意见，方案将可能有局部调整。

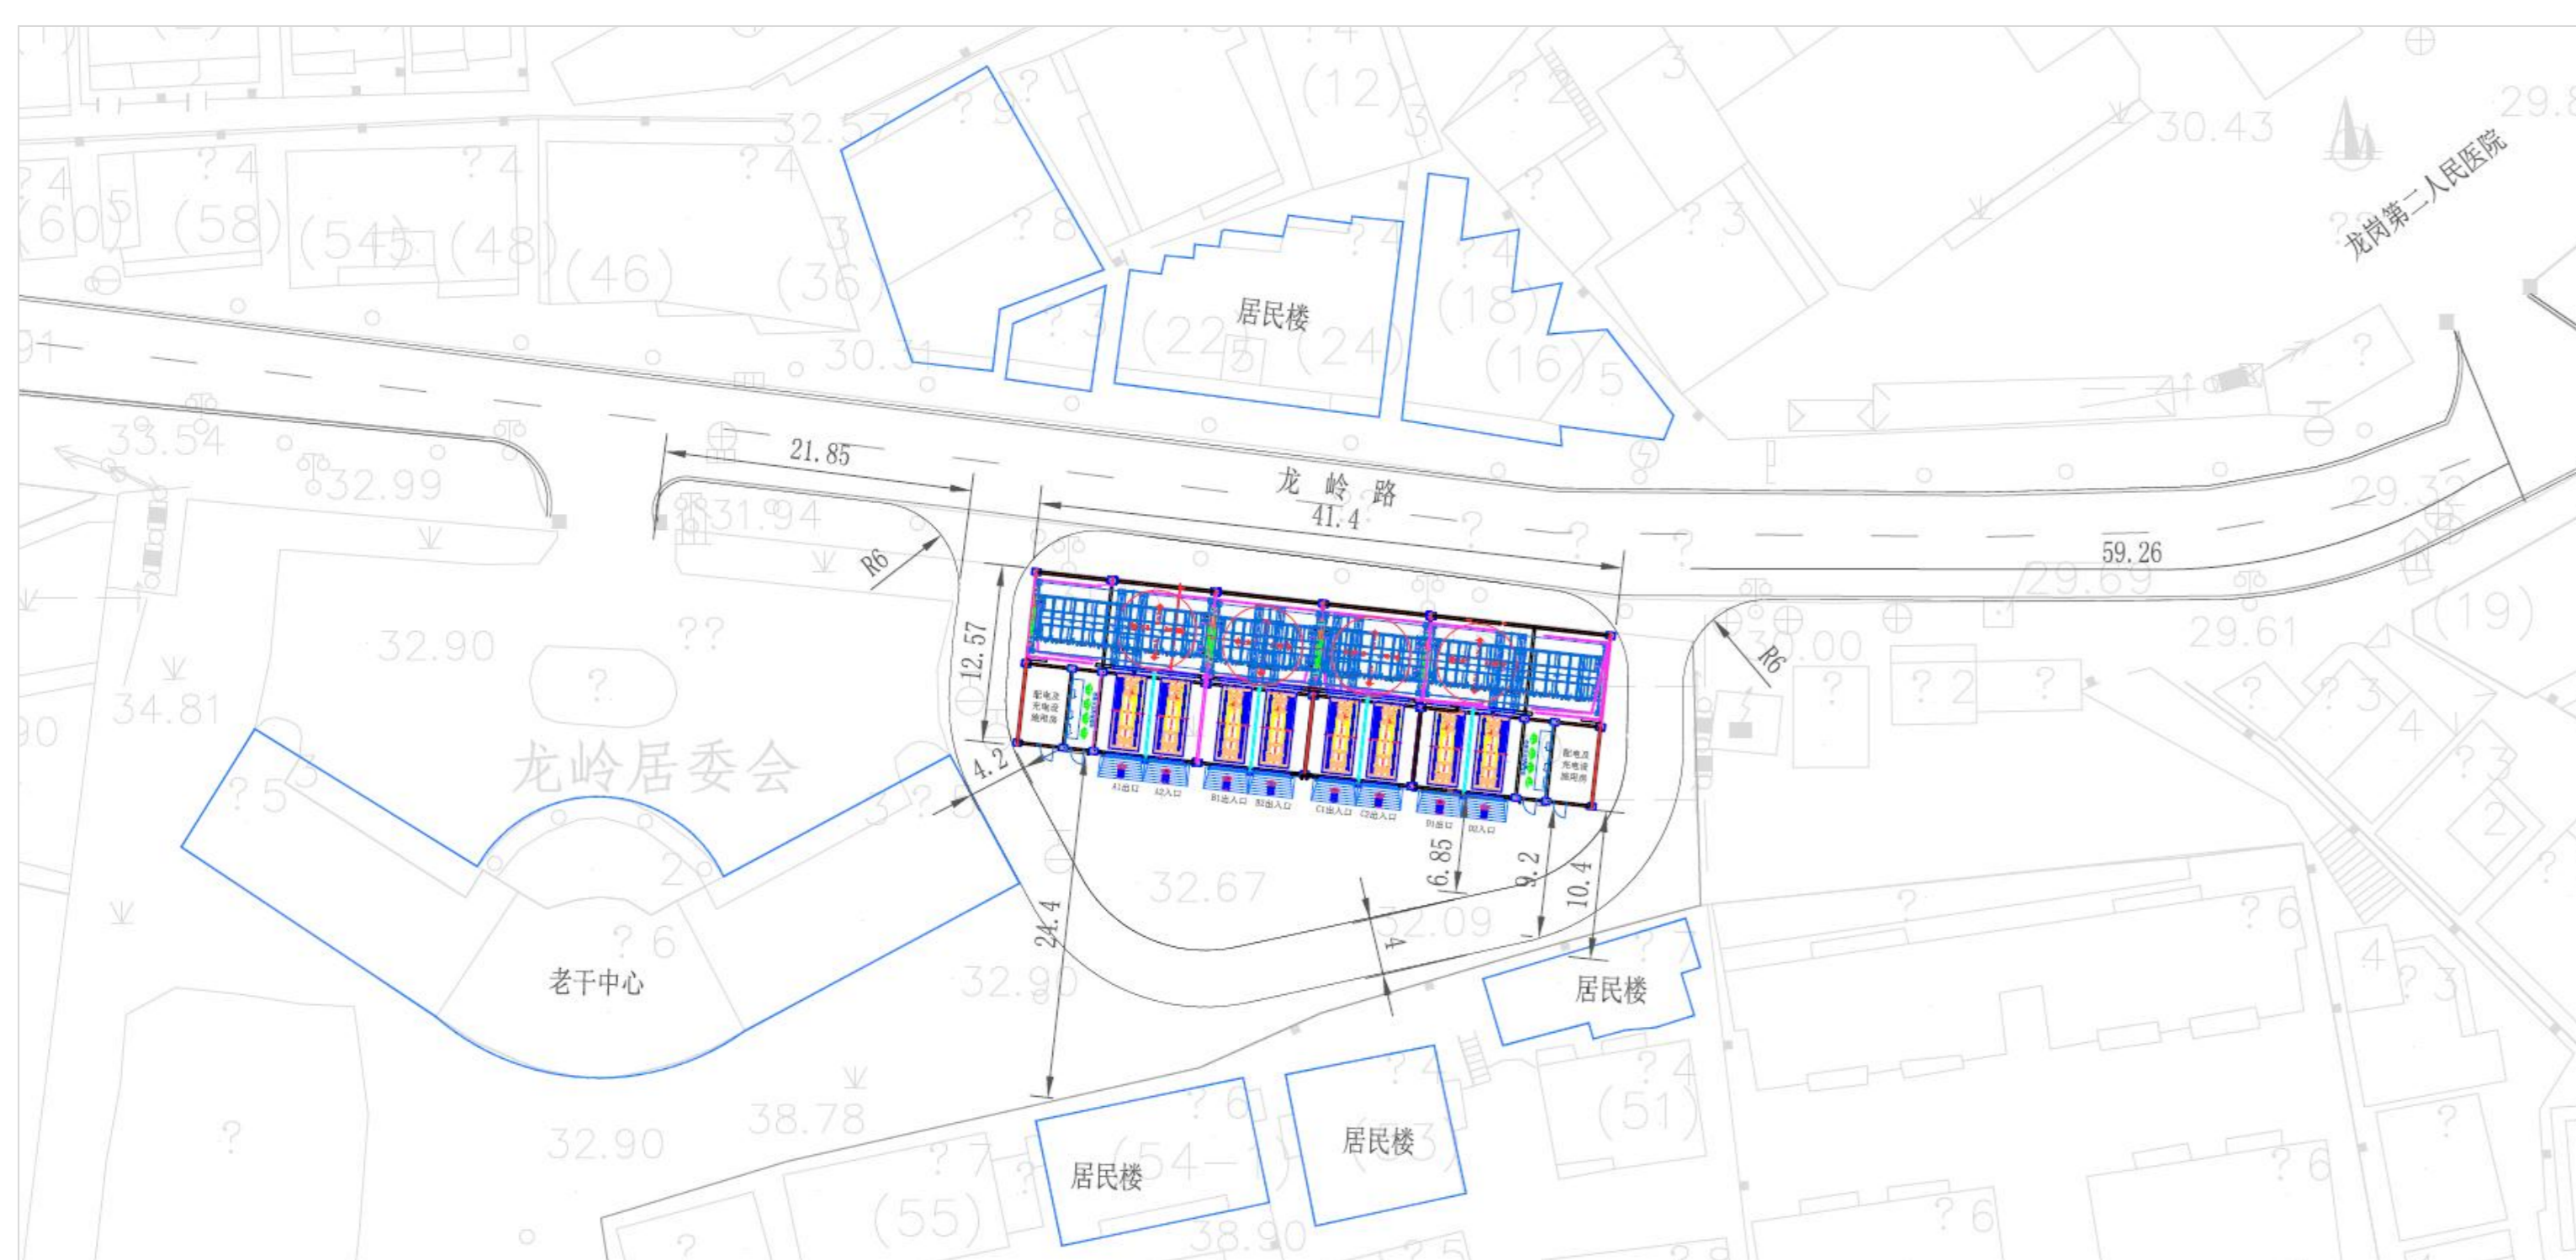

车库平面方案图（单位：m）



车库立面方案图（单位：mm）

## 方案说明：

本次项目拟建车库为新型垂直升降机械式立体车库，长41.4米，宽12.57米，高13层共29米，共可提供停车位192个，其中轿车位128个，SUV及商务车位64个。车库共设置8个出入库室，平均存取时间约81秒。车库采用全封闭外装，使噪音降低到最低水平，避免对周边居民的影响。项目施工无需开挖深基坑，施工工期约9个月。