


龙岗街道新生社区仙人岭片区城市更新单元 拟拆除范围示意图

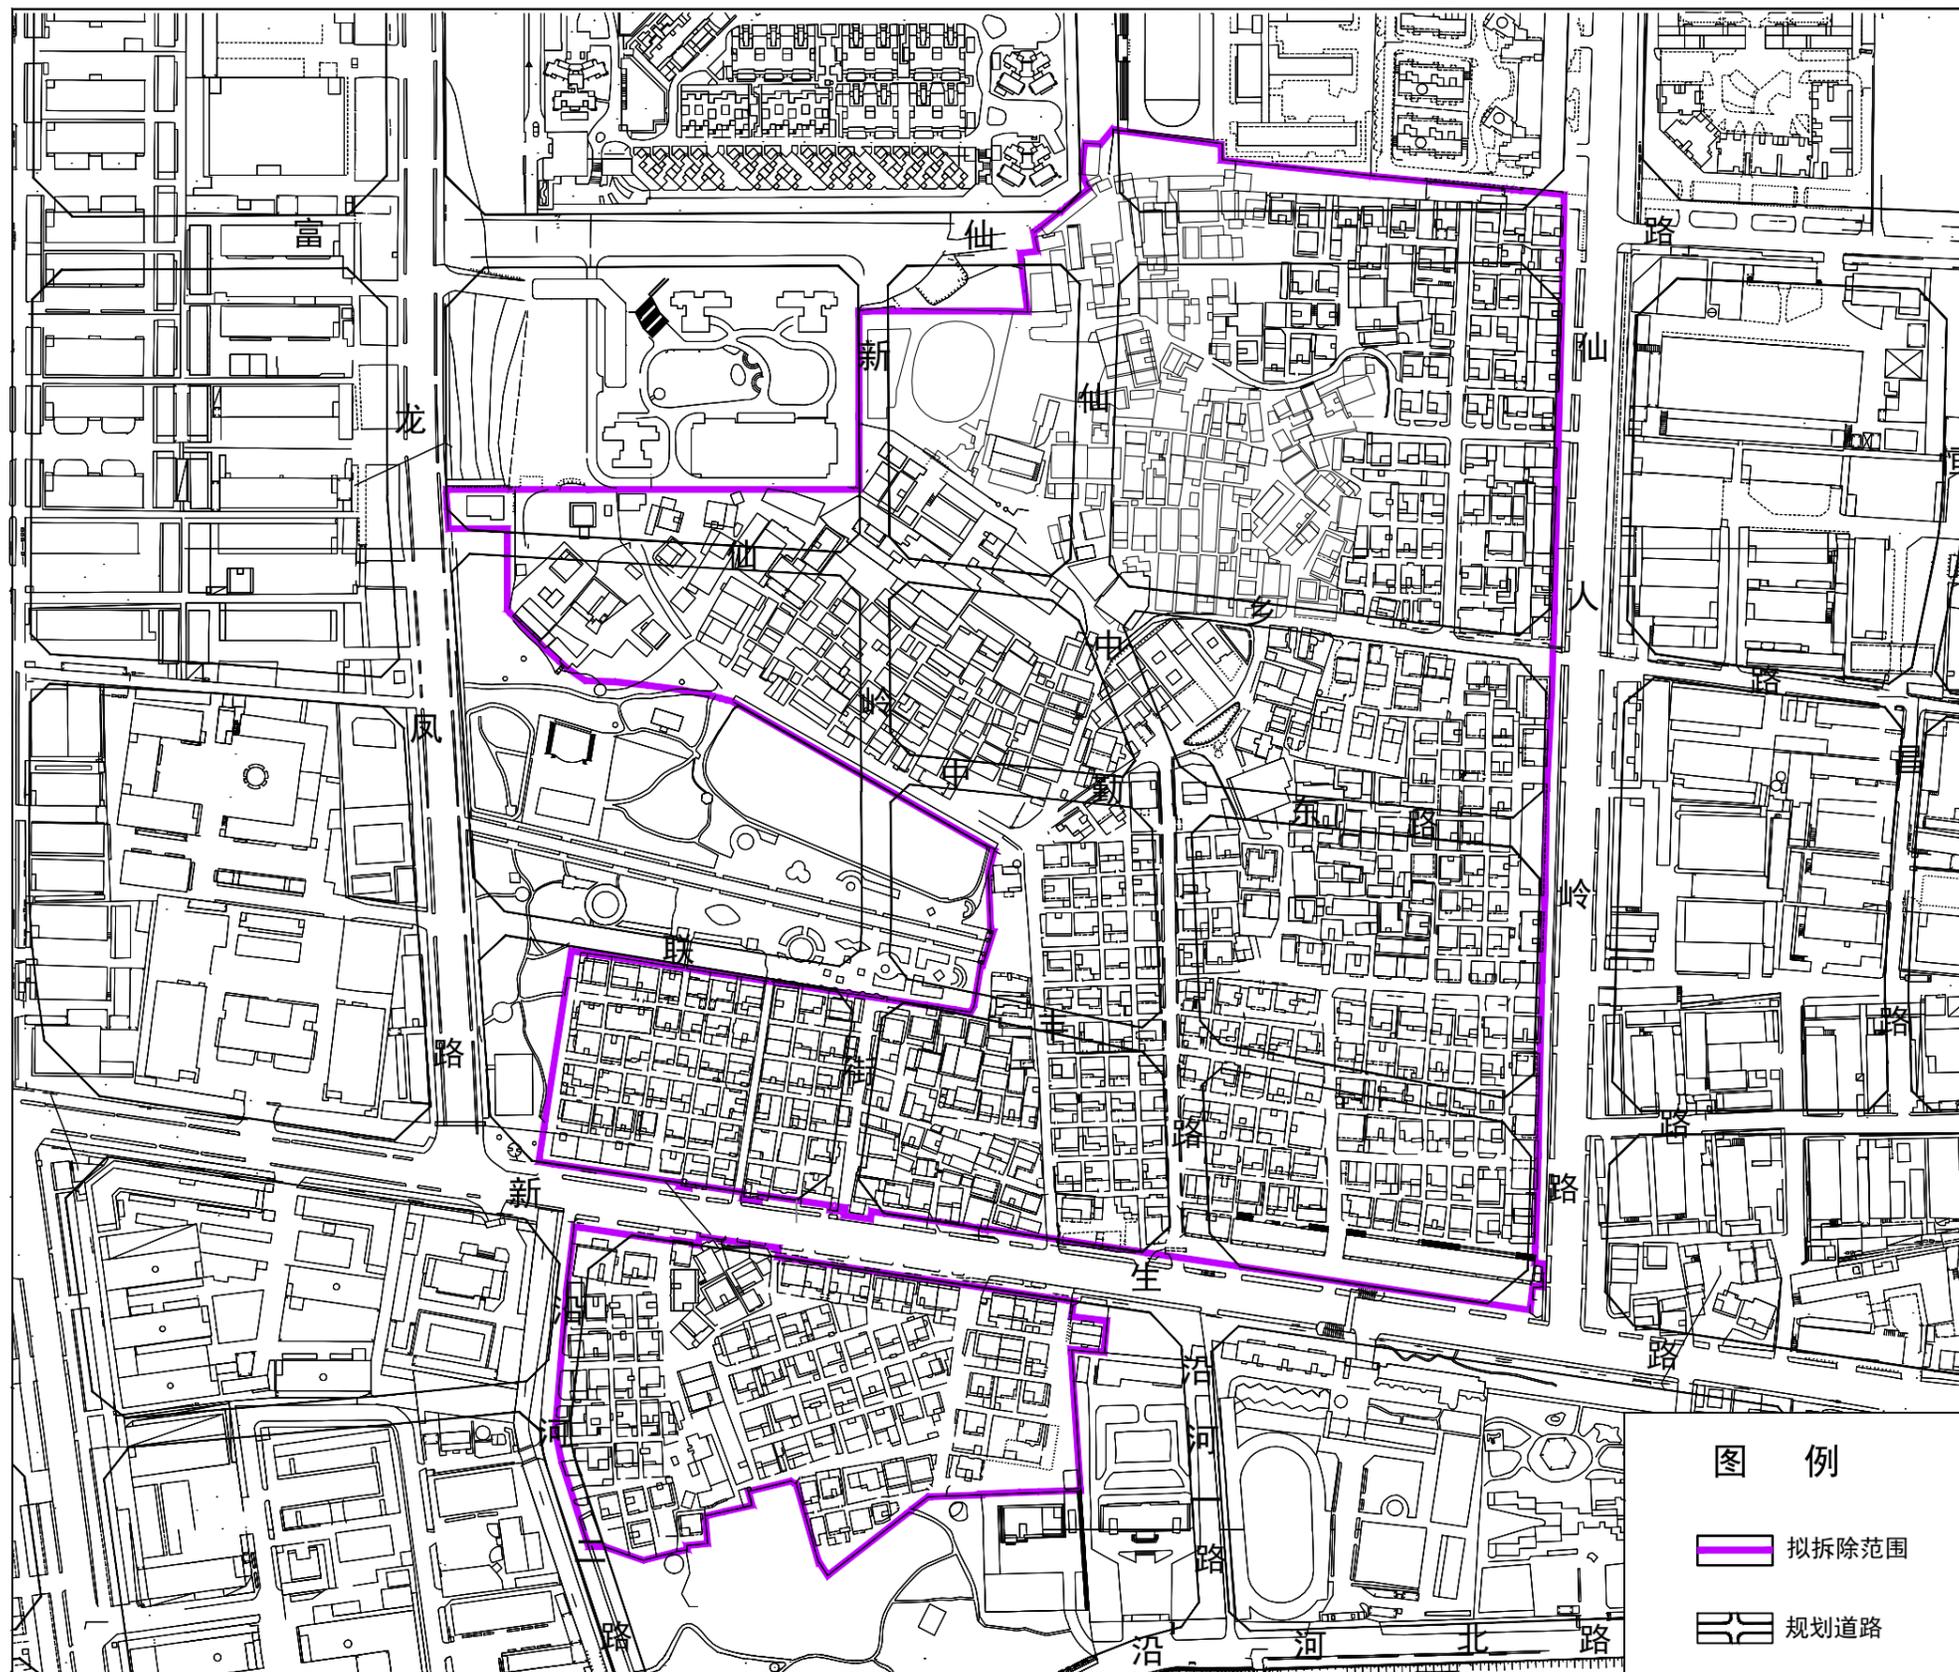

拟拆除范围用地面积：254136平方米