
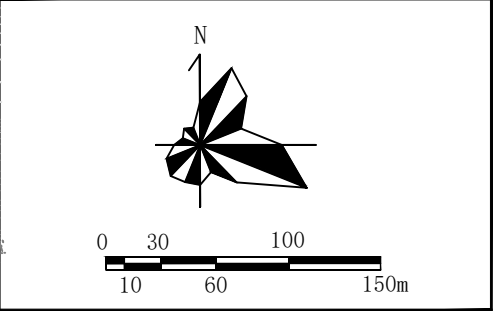


AUTODESK

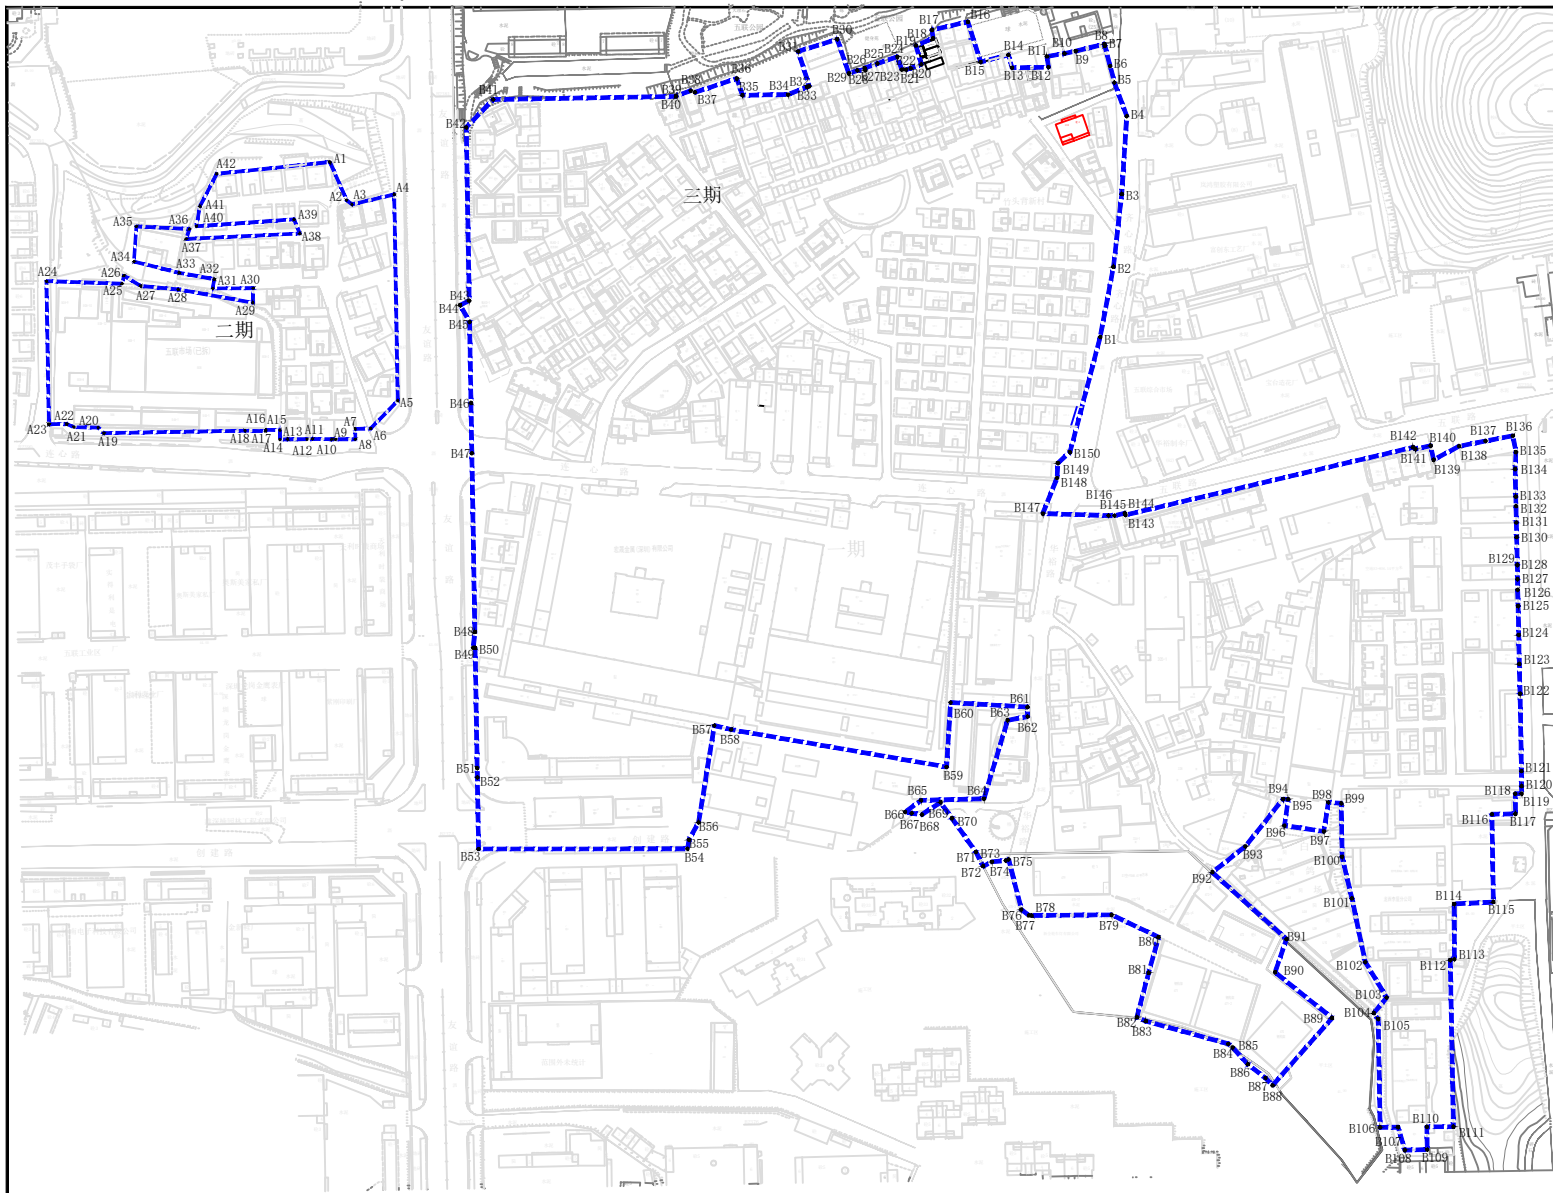

备注：拆除用地面积221664.5平方米

图例	说明
	拆除用地范围
	物业编号

图例

- 拆除用地范围
- 物业编号

龙岗区龙岗街道五联竹头背和岭背坑片区城市更新单元范围图

AUTODESK

AUTODESK