


龙岗区平湖街道鹅公岭社区系统电子厂城市更新单元拟拆除范围示意图

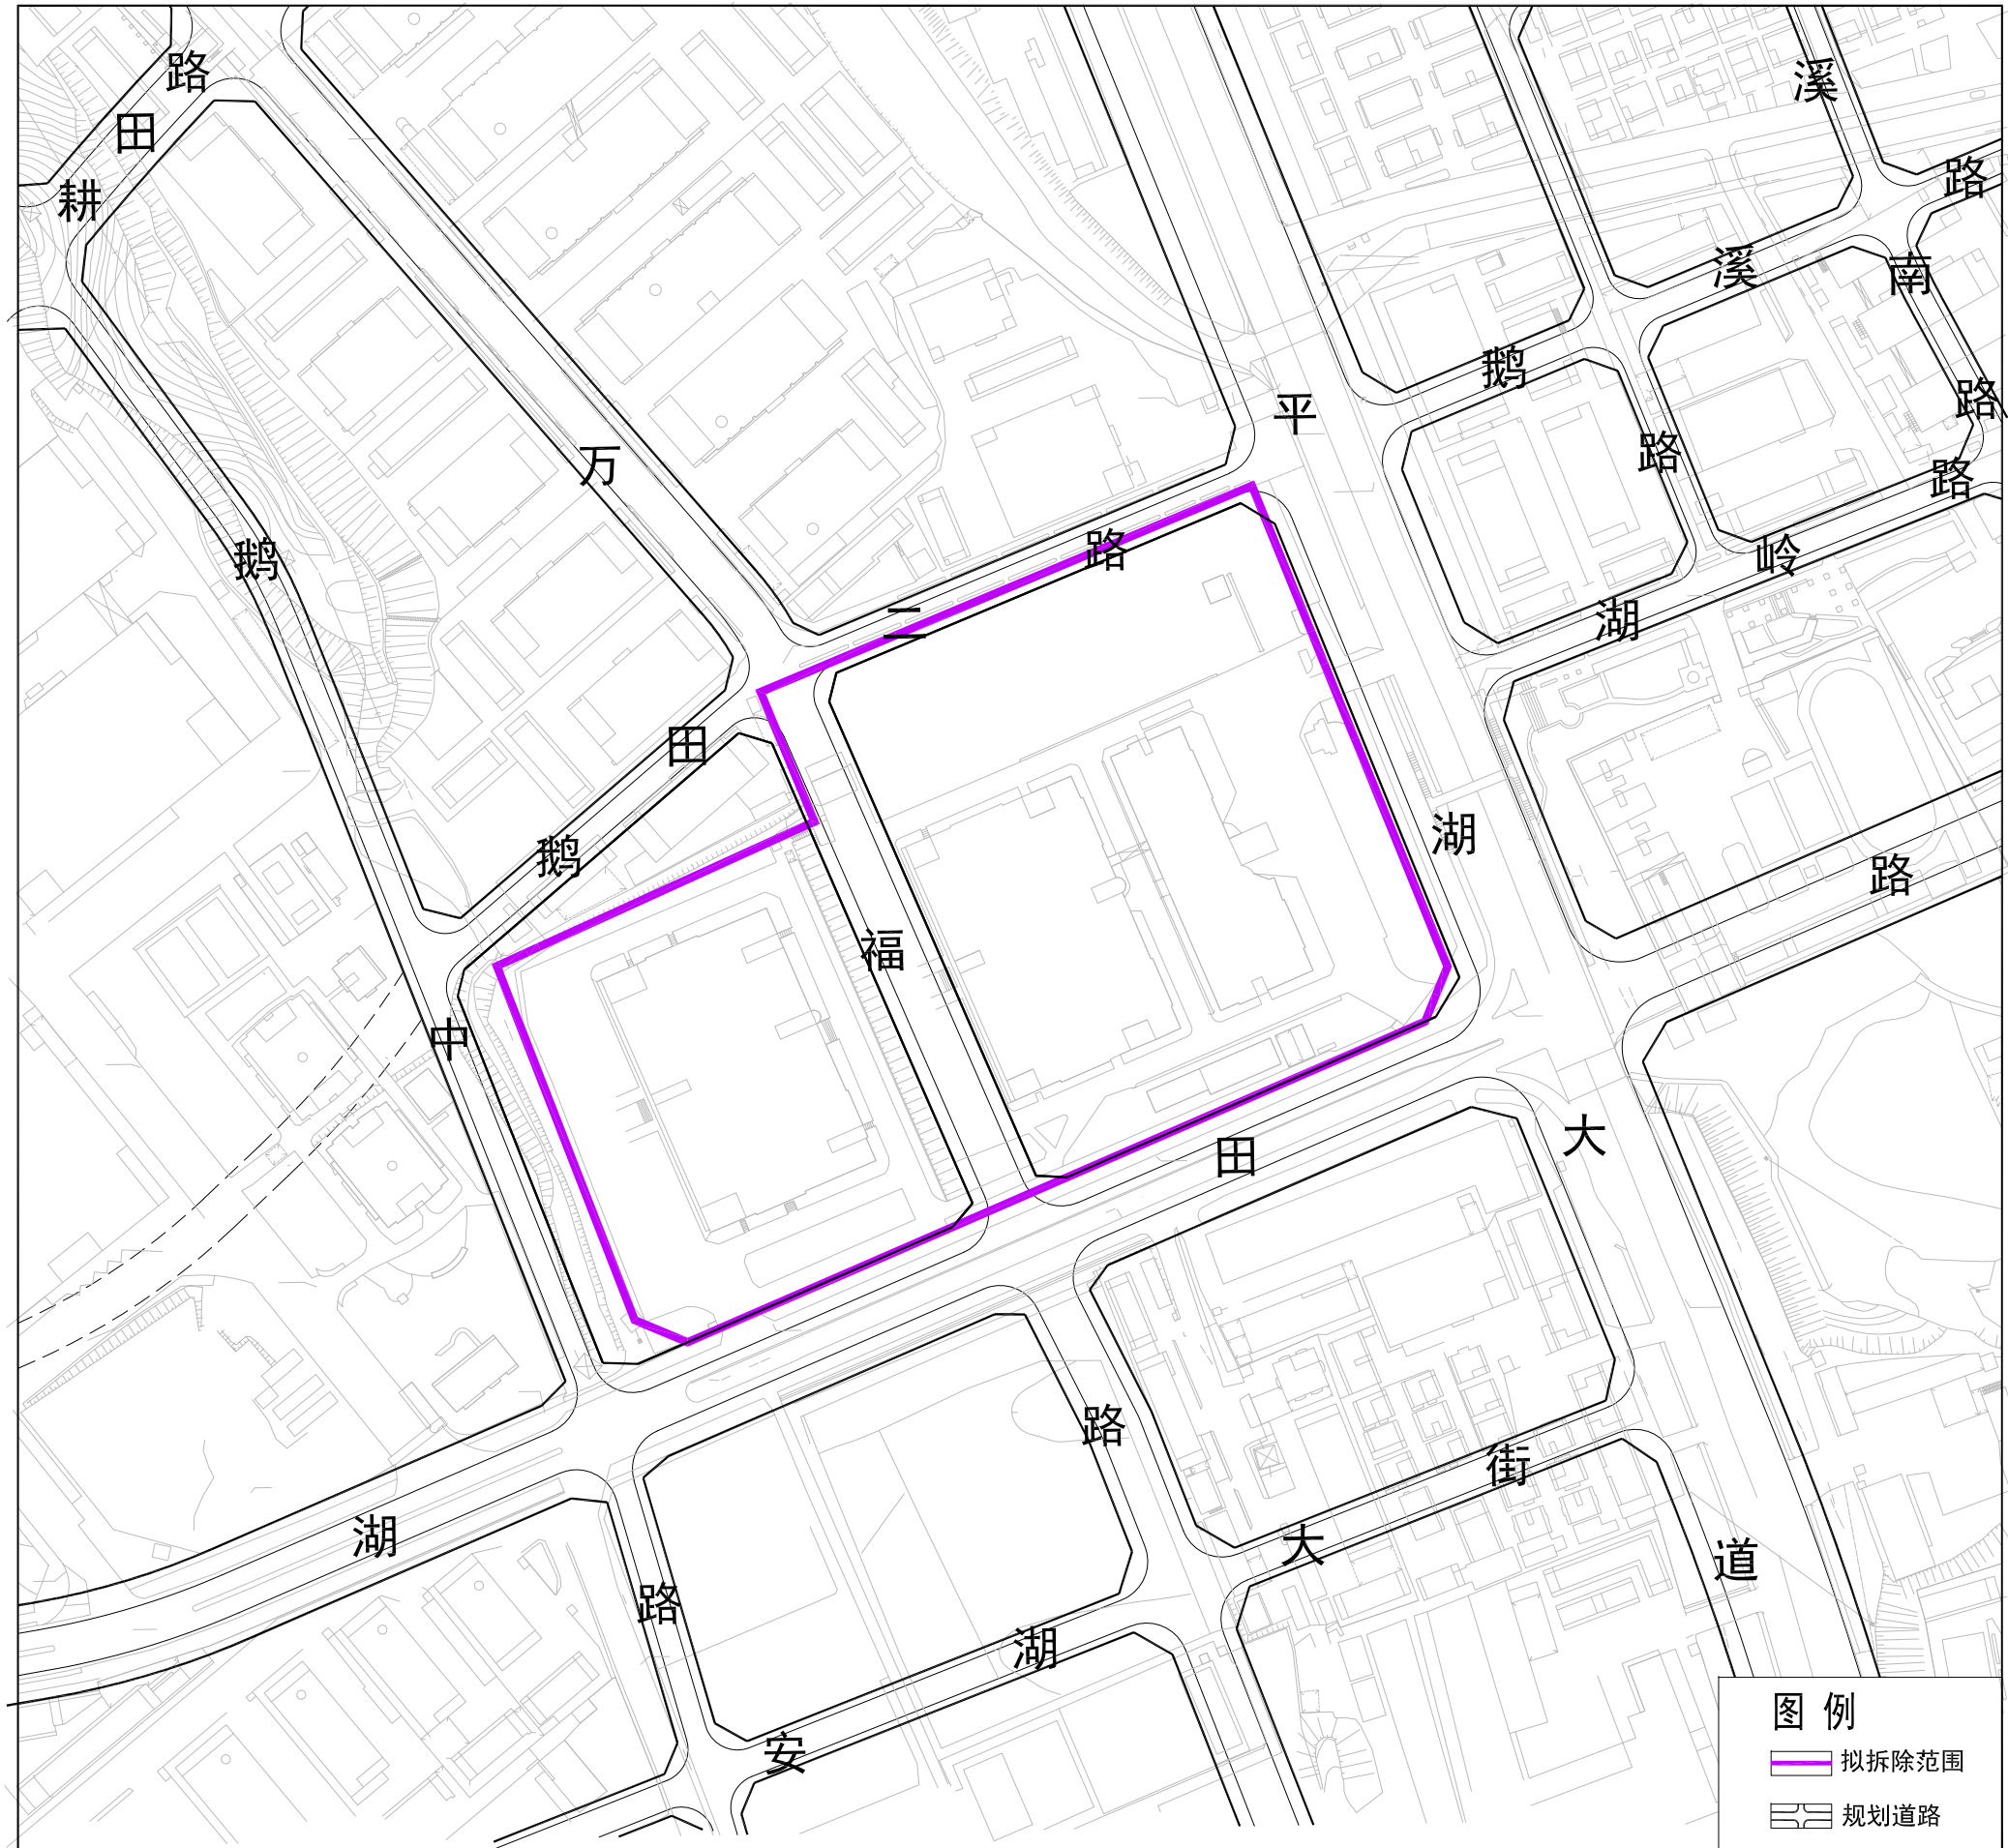

拟拆除范围用地面积：58553平方米