


龙岗区坂田街道欧威尔空调厂城市更新单元“工业上楼”项目拟拆除范围示意图

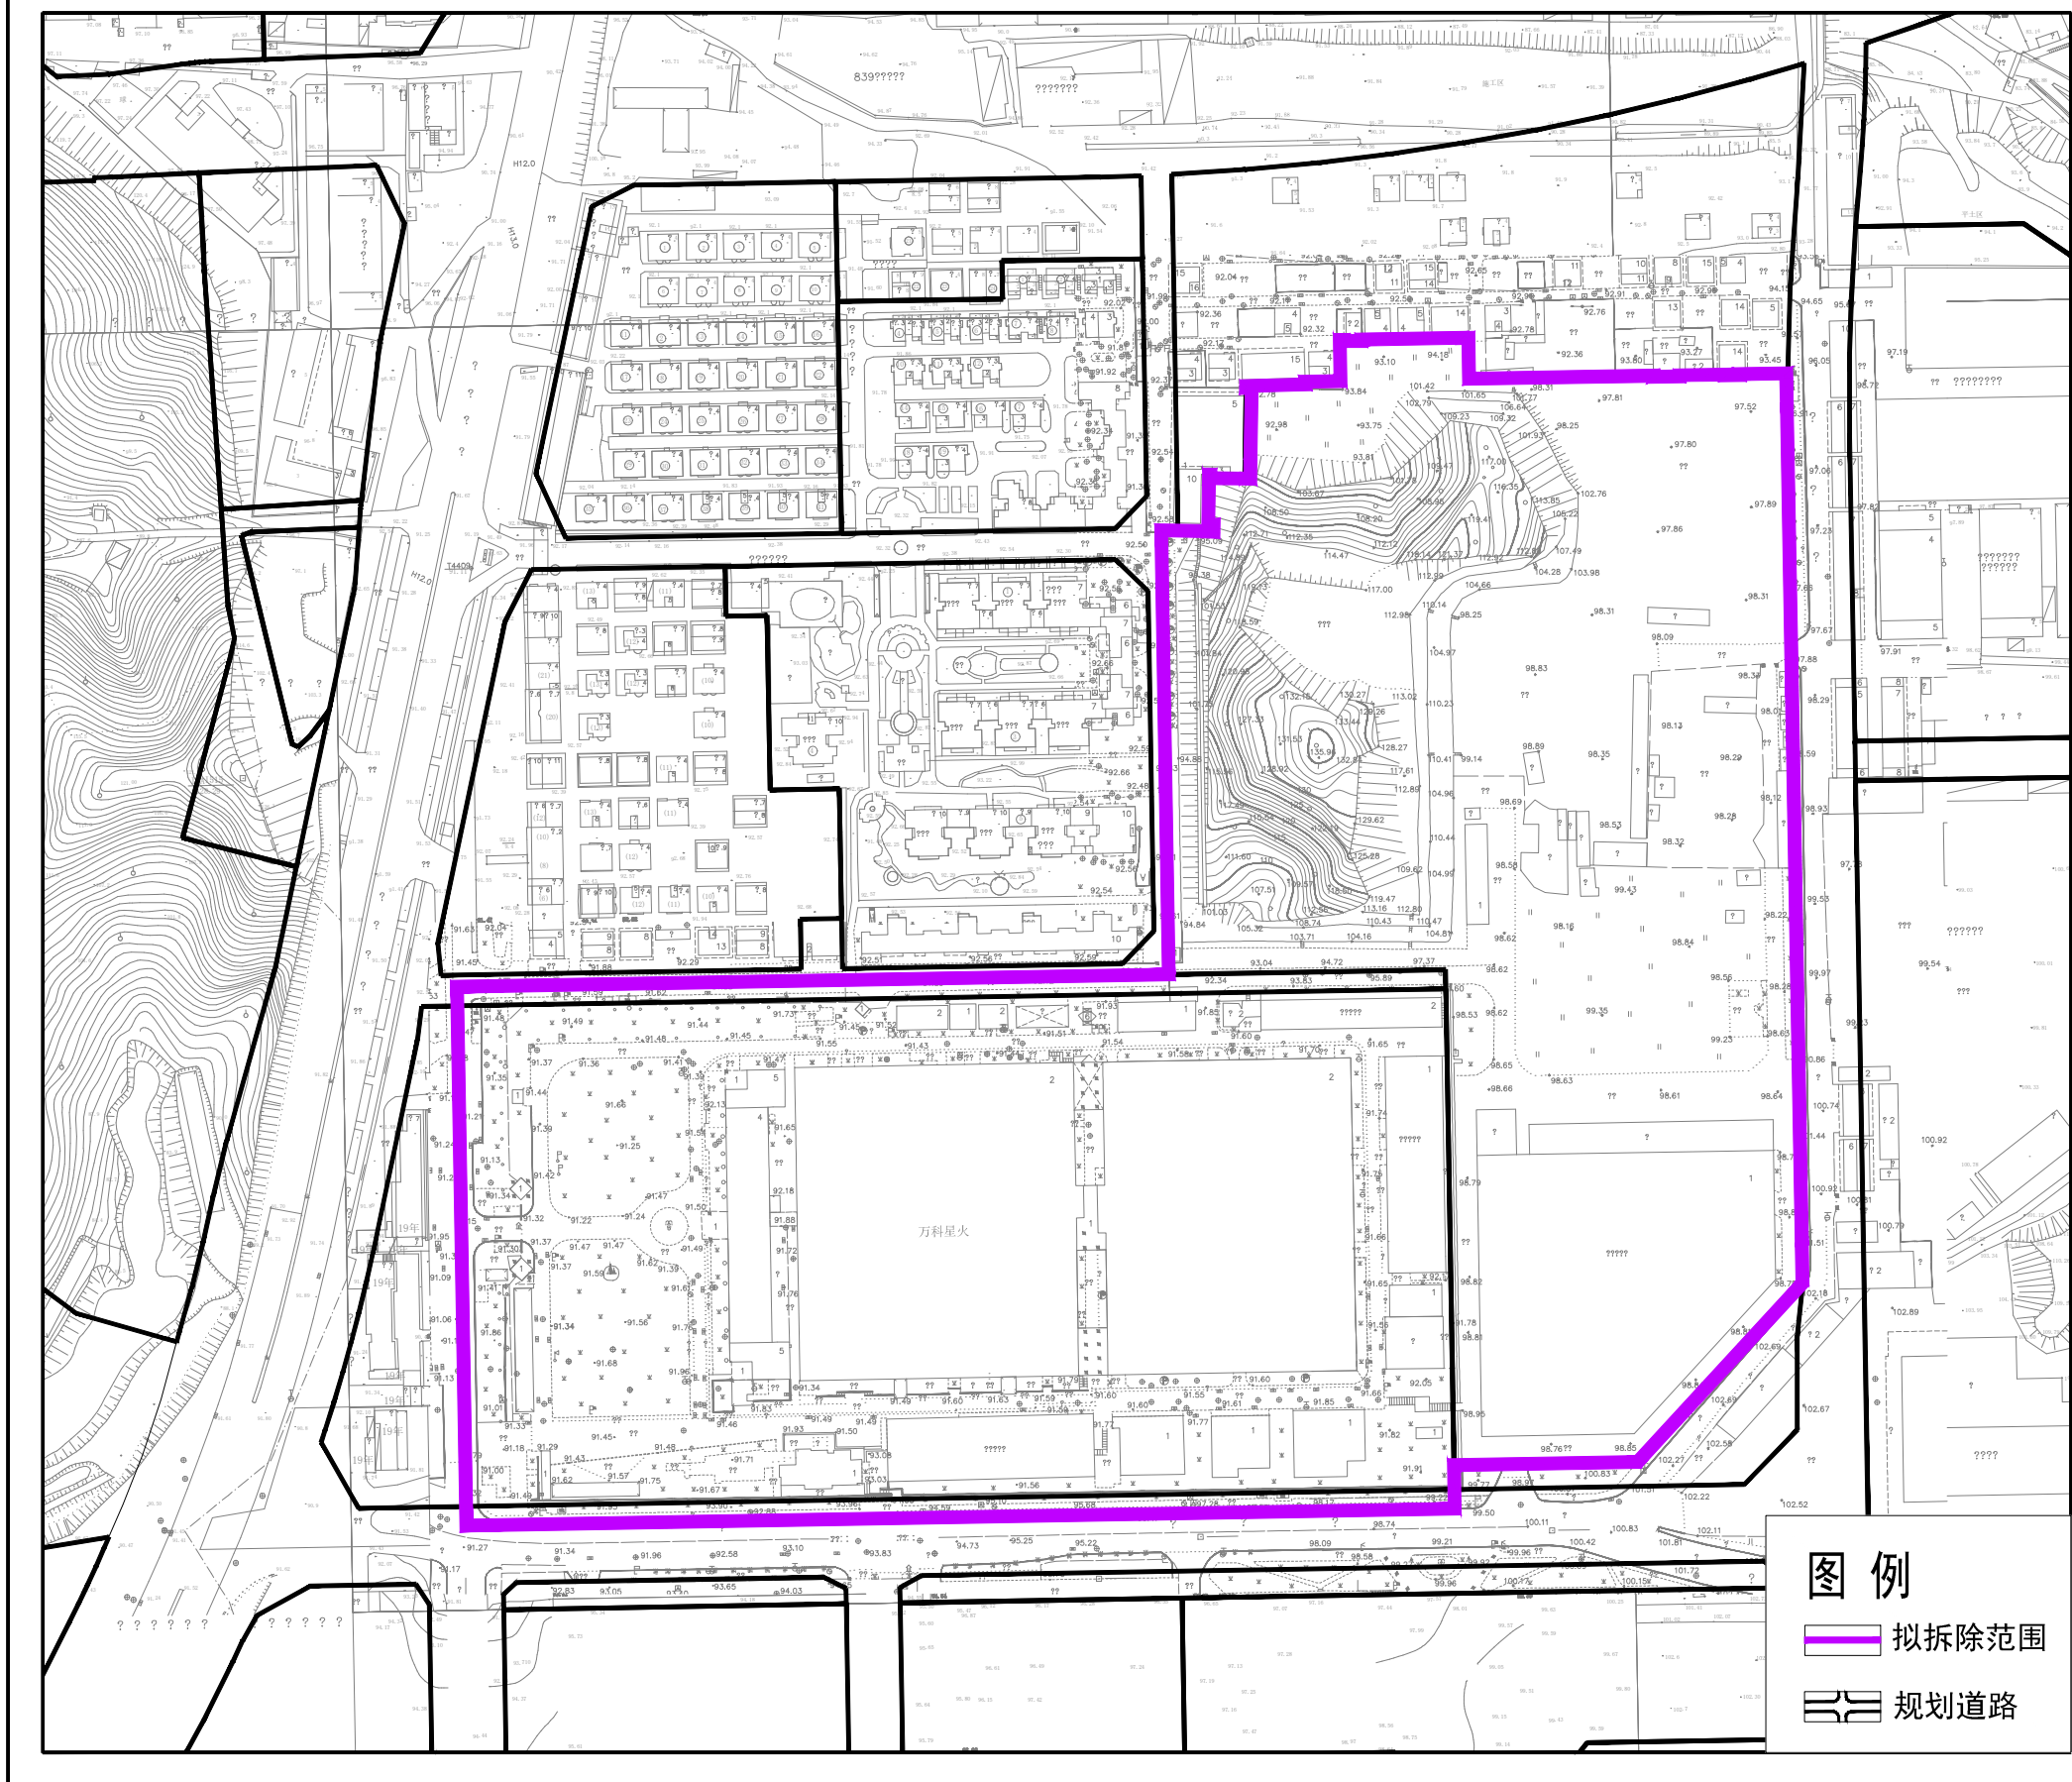

拟拆除范围用地面积：160437平方米