


龙城街道盛平社区郭尾和松元角片区城市更新单元拟拆除范围示意图

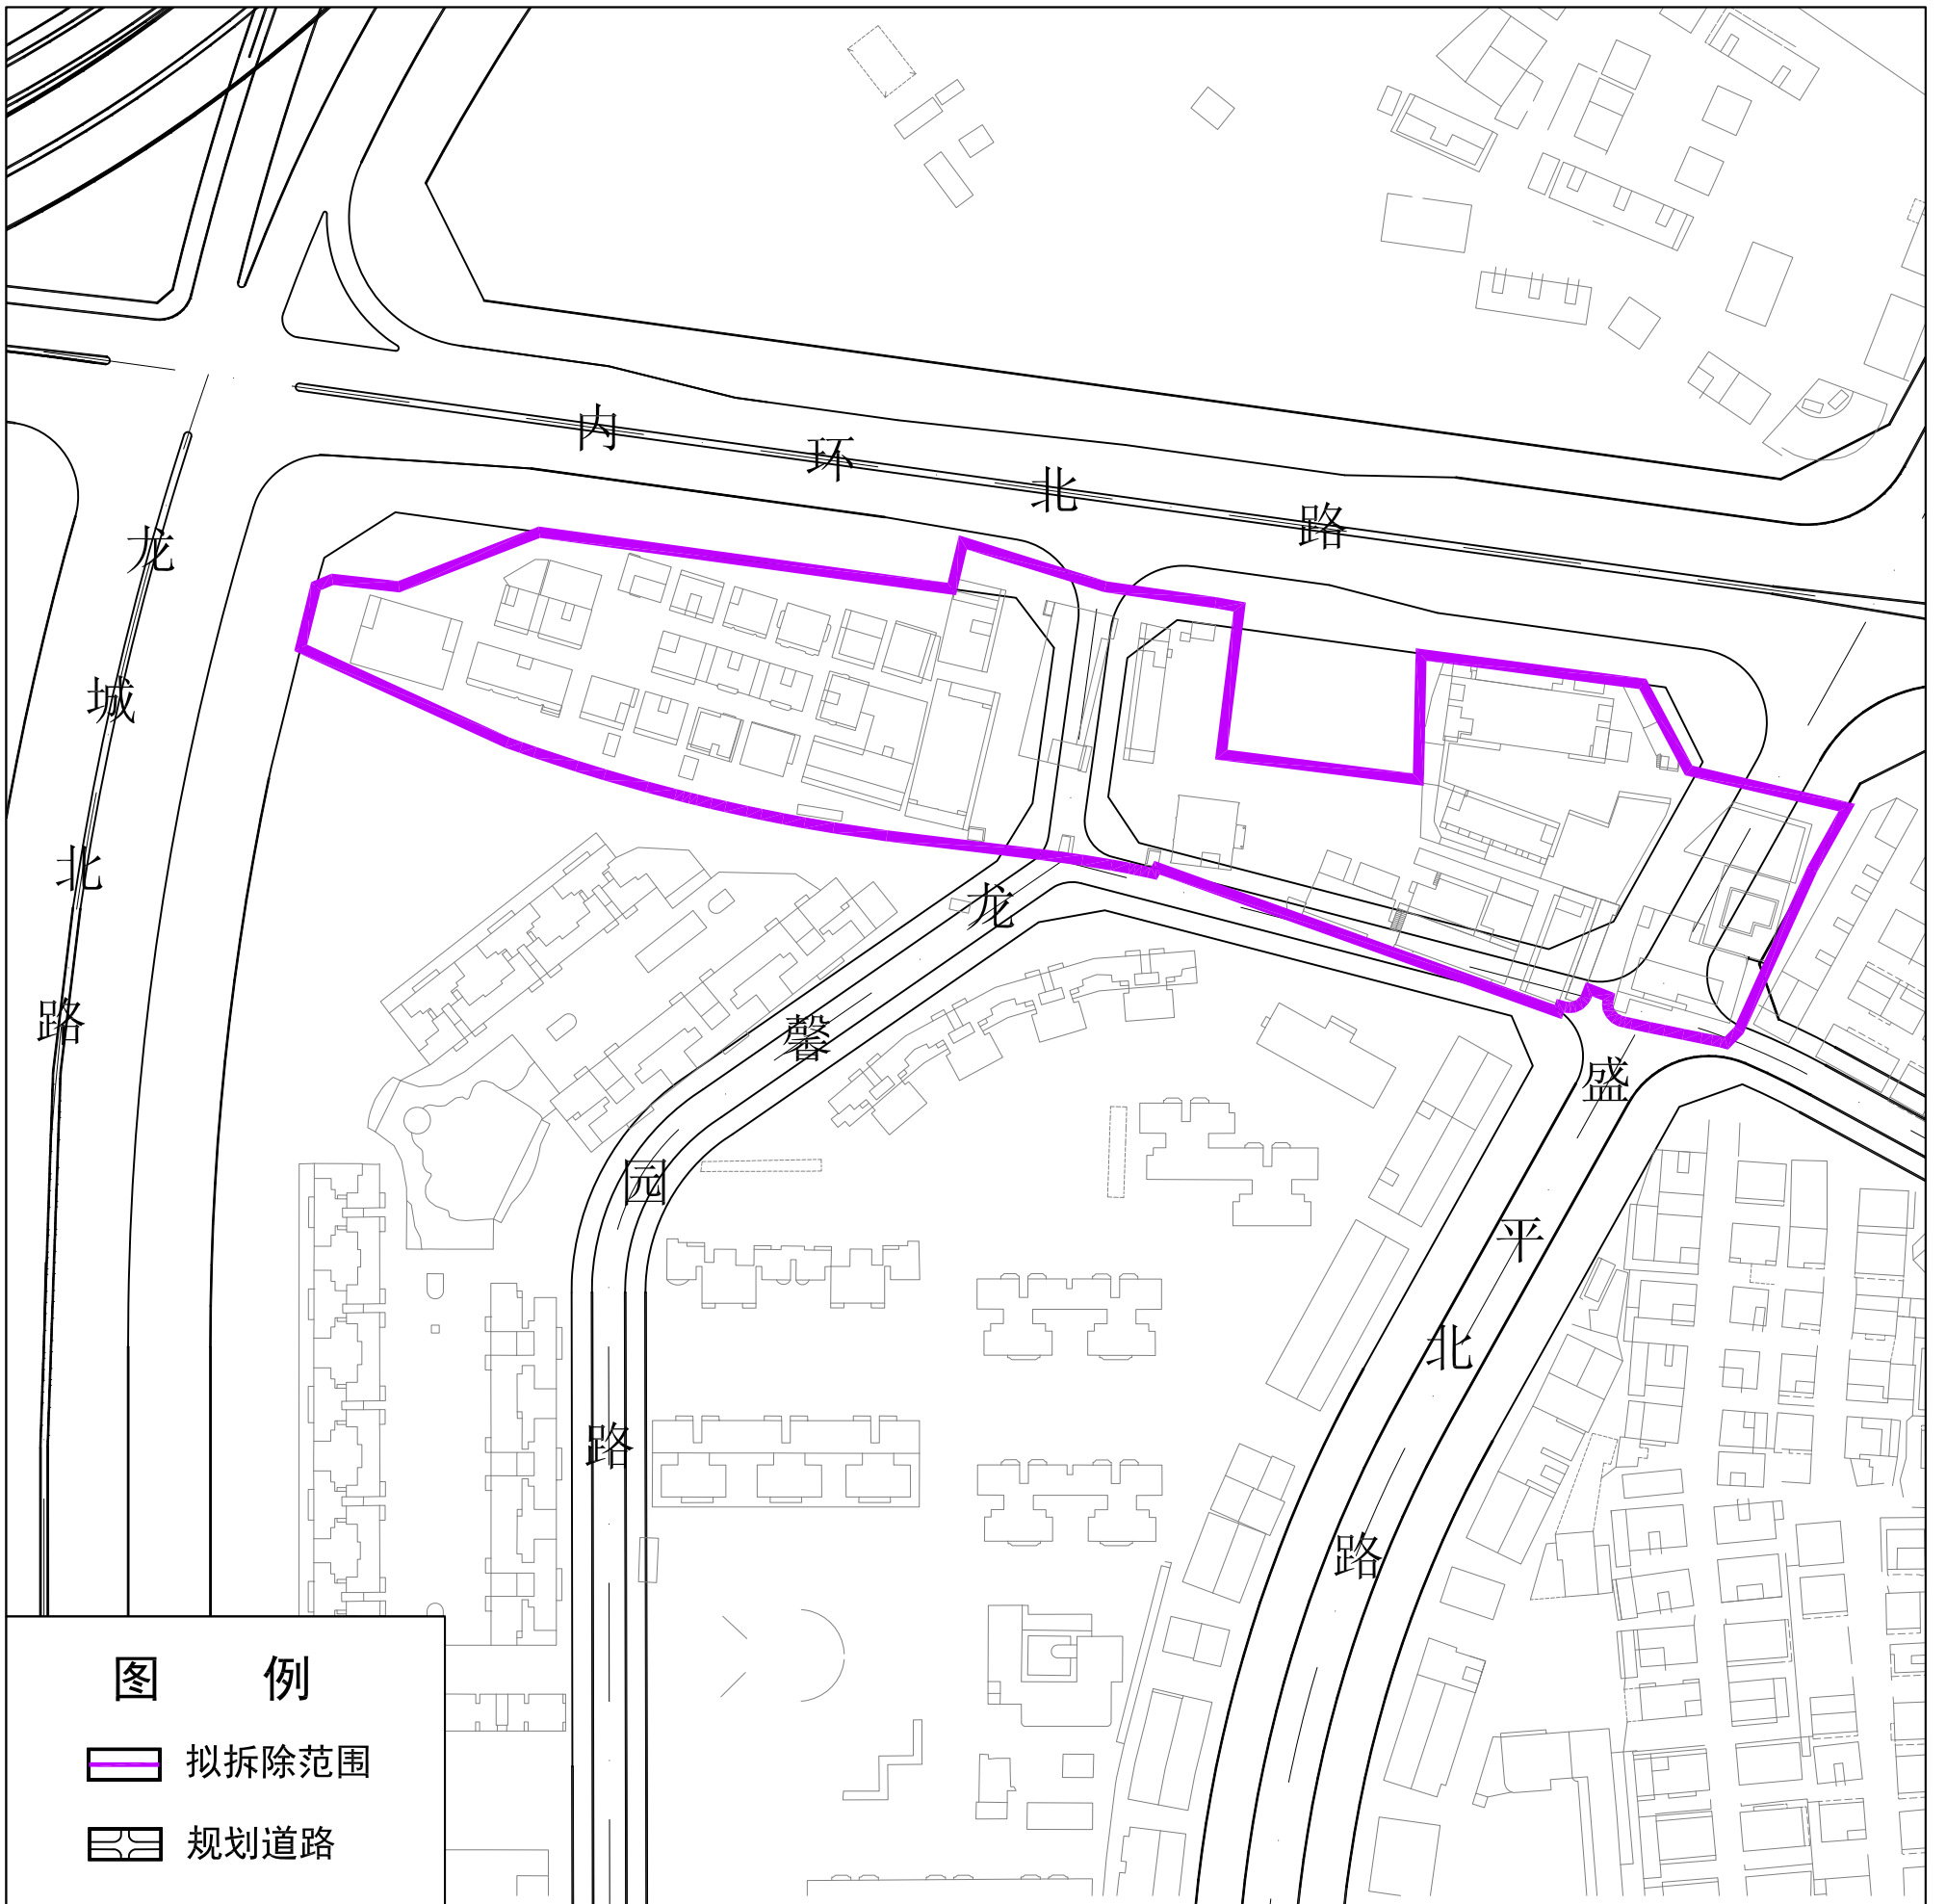

拟拆除范围面积：25982平方米