


房号：1、2、10

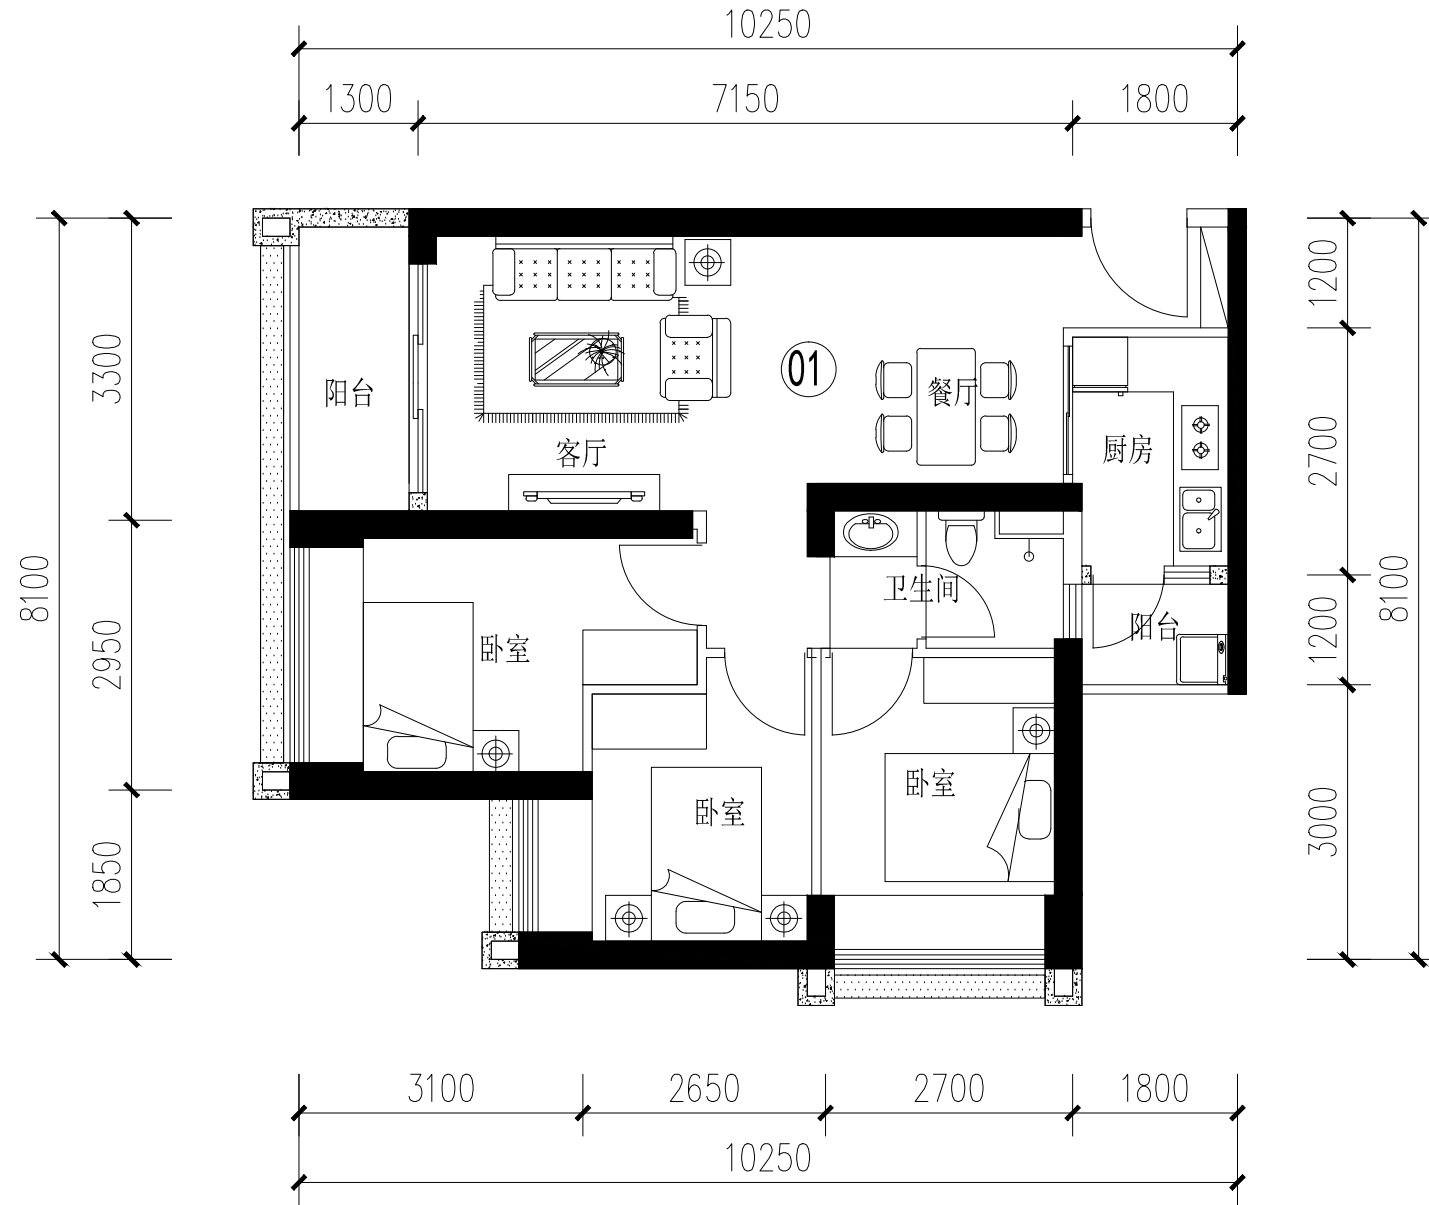

三房两厅一厨一卫（面积：84.68~87.79平方米）