


# 龙岗区龙城街道地铁14号线爱联段片区城市更新单元拟拆除范围示意图

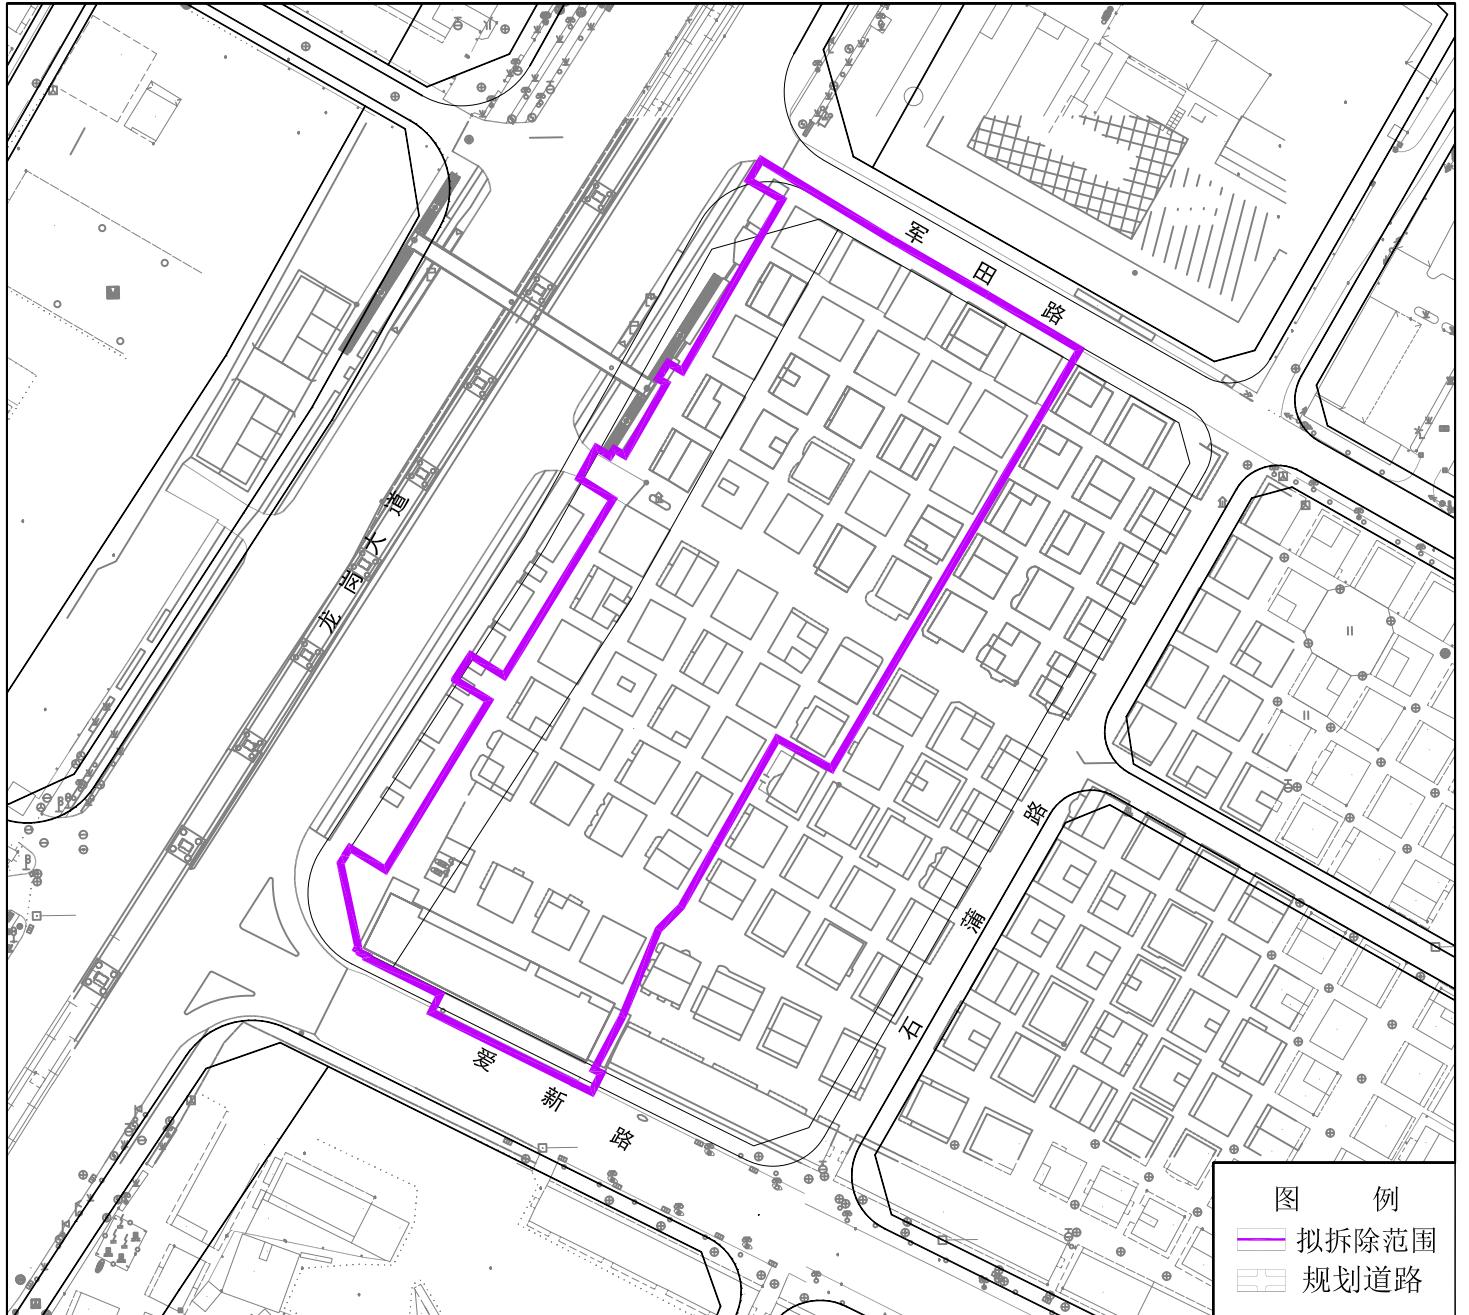

拟拆除范围用地面积：17783 平方米