


南湾街道下李朗城市更新单元拆除范围示意图

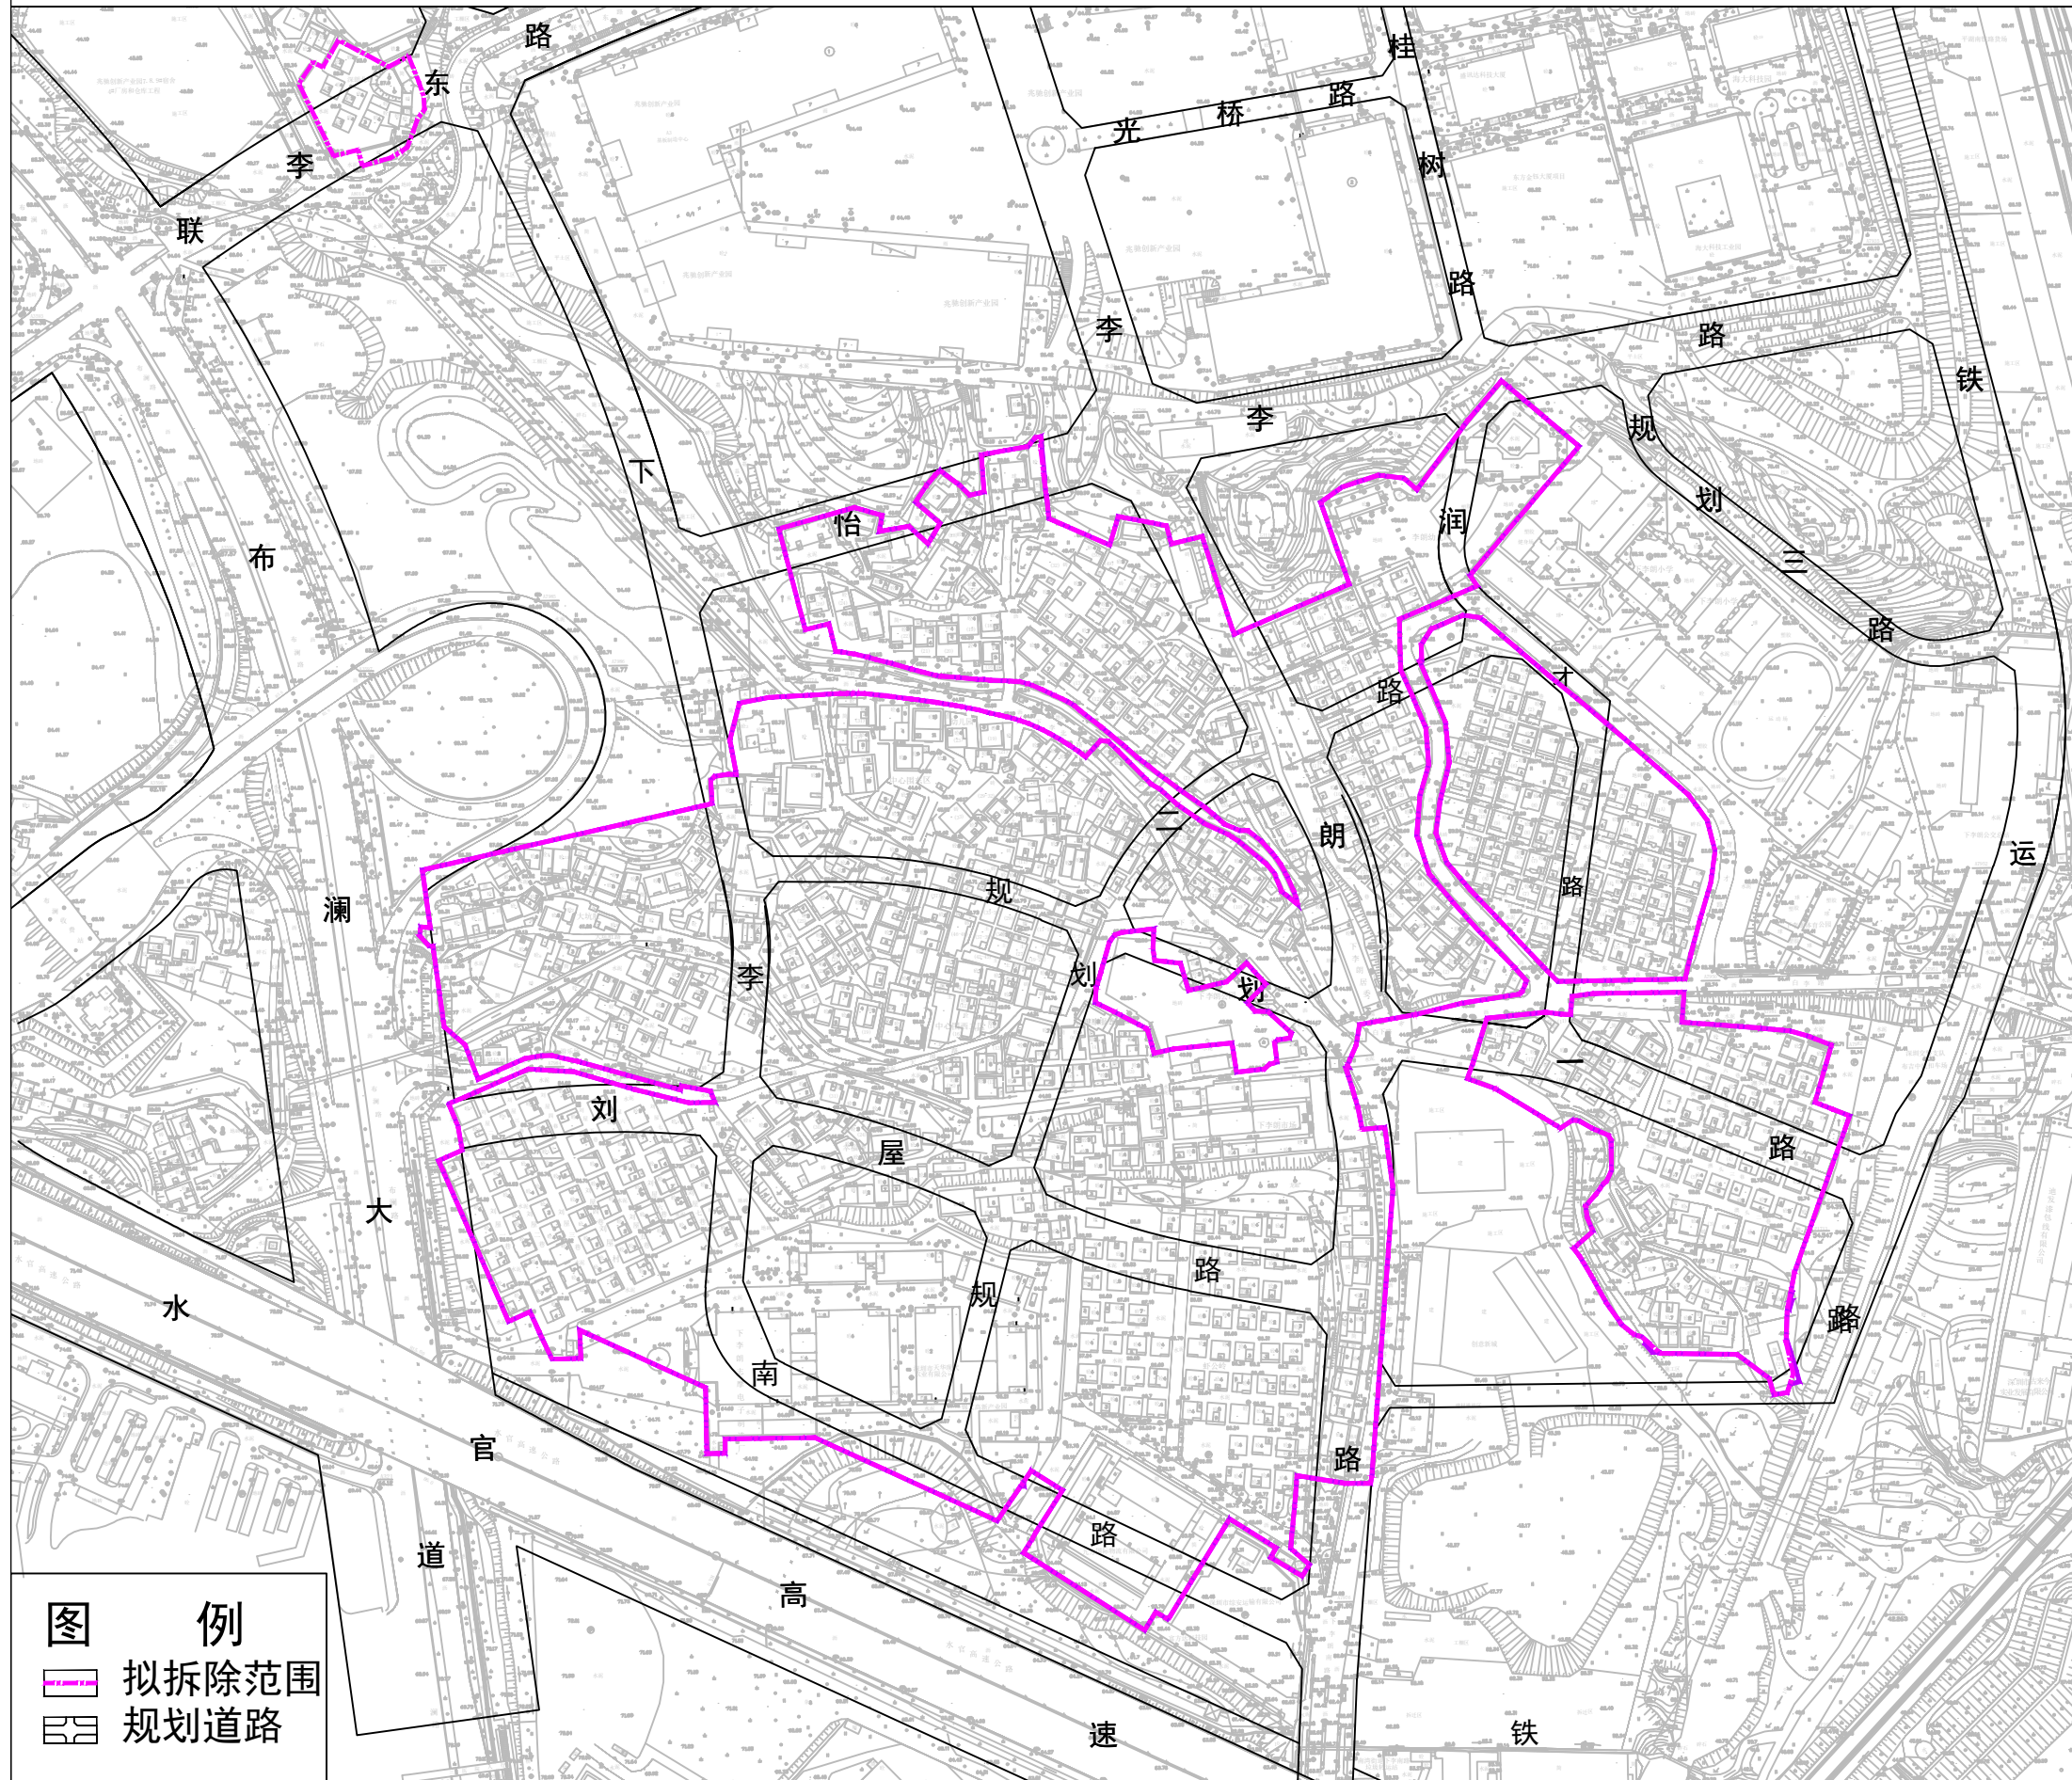

拆除用地范围面积：281101平方米