


龙岗区宝龙街道南约社区炳坑村片区城市更新单元拟拆除范围示意图

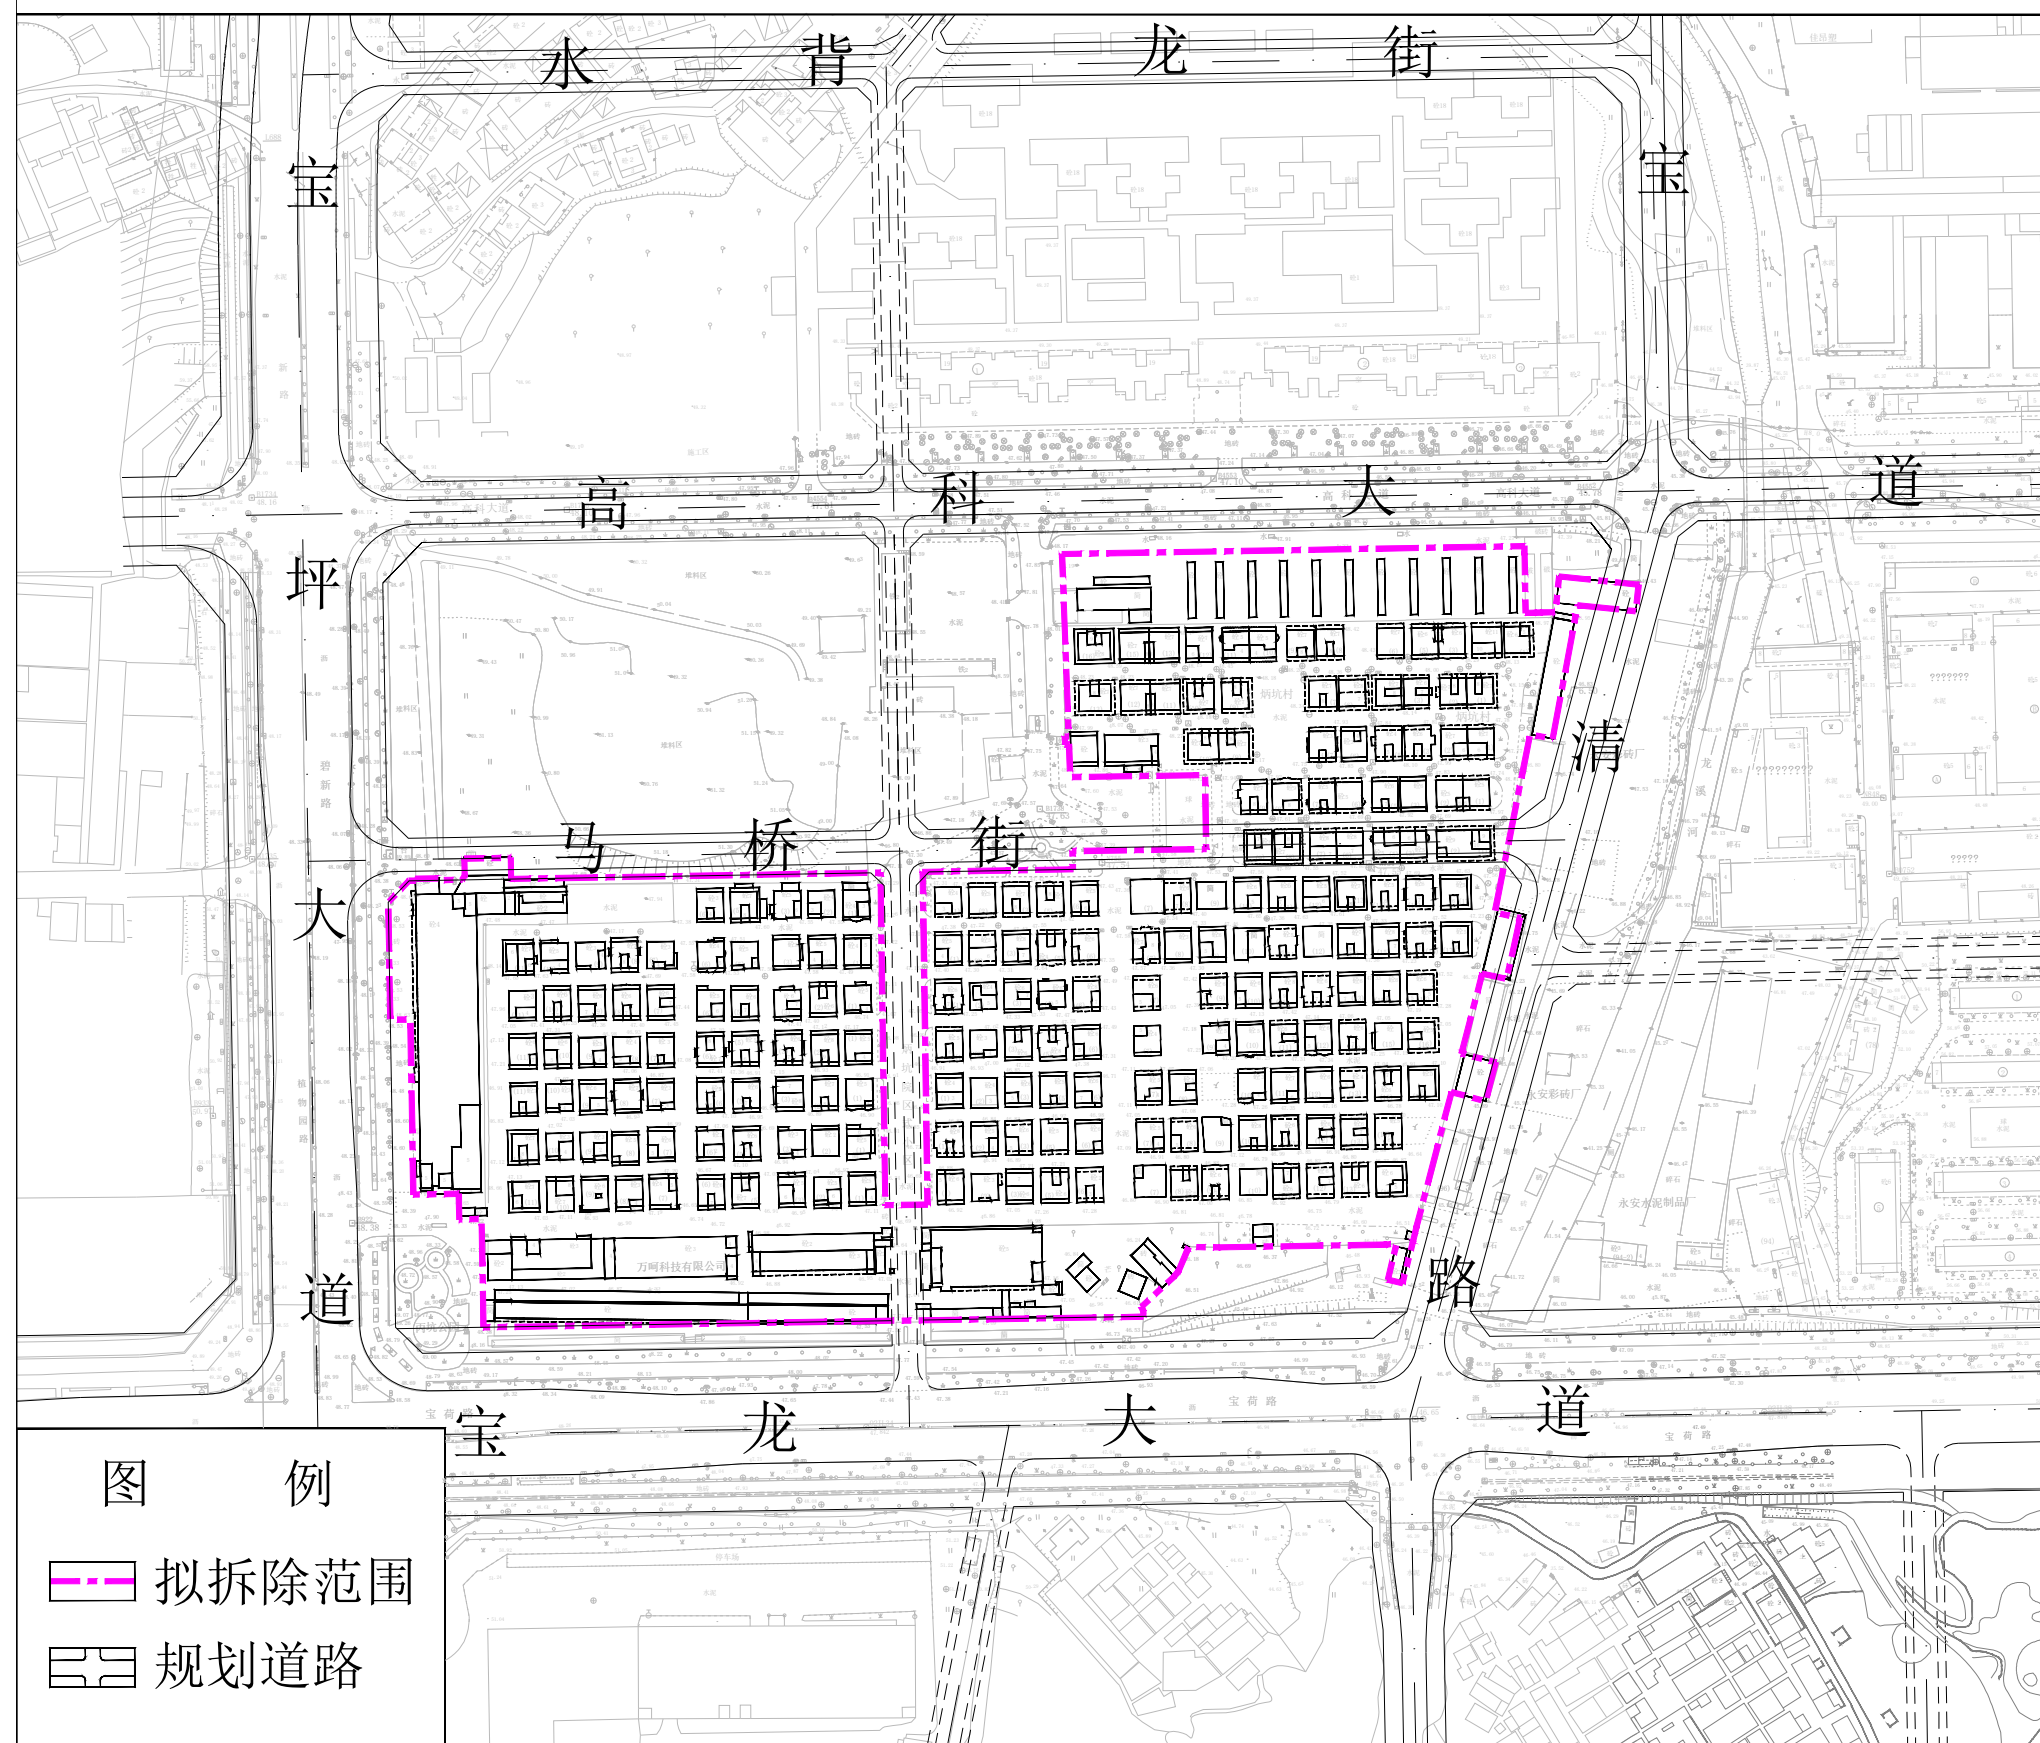

拟拆除范围用地面积：82246平方米