


龙岗区平湖街道鹅公岭社区居住片区城市更新单元拟拆除范围示意图

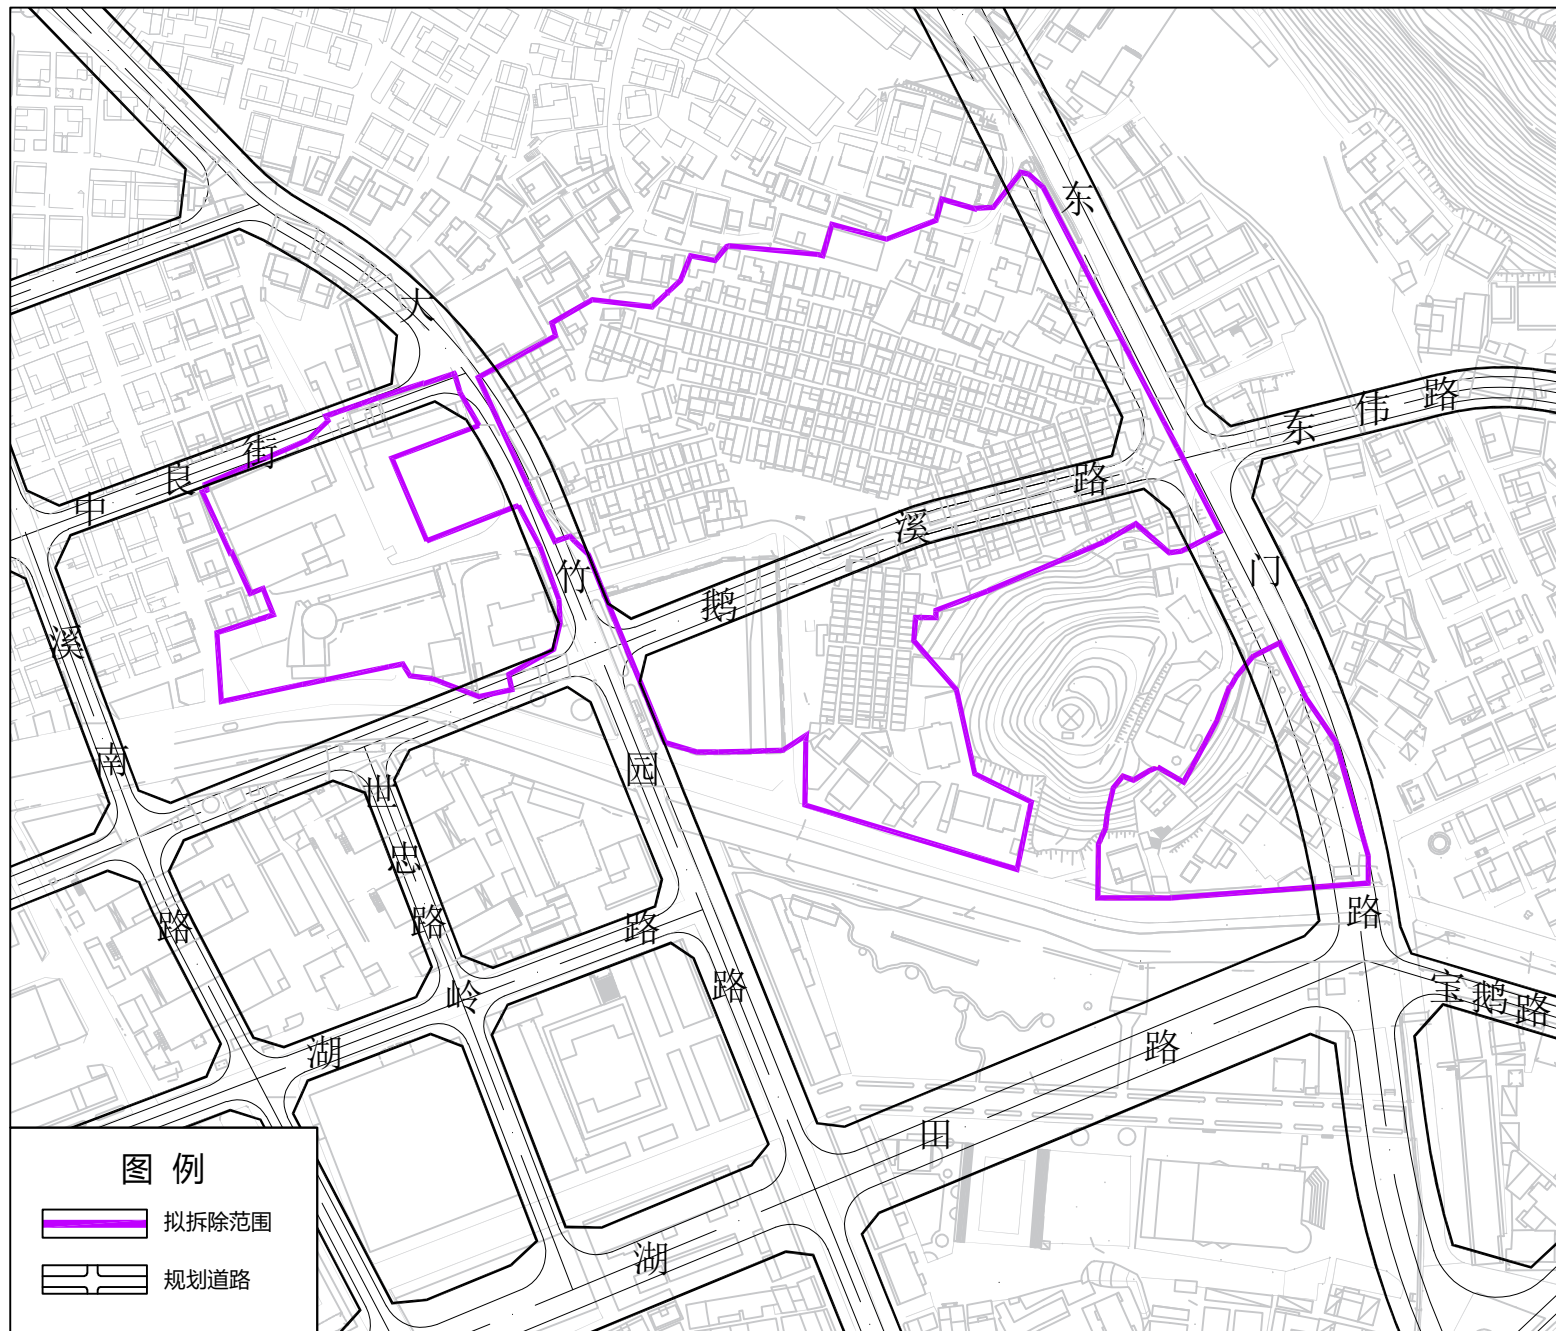

拟拆除范围用地面积：54682平方米