



房号：02、03、04、08、09、10

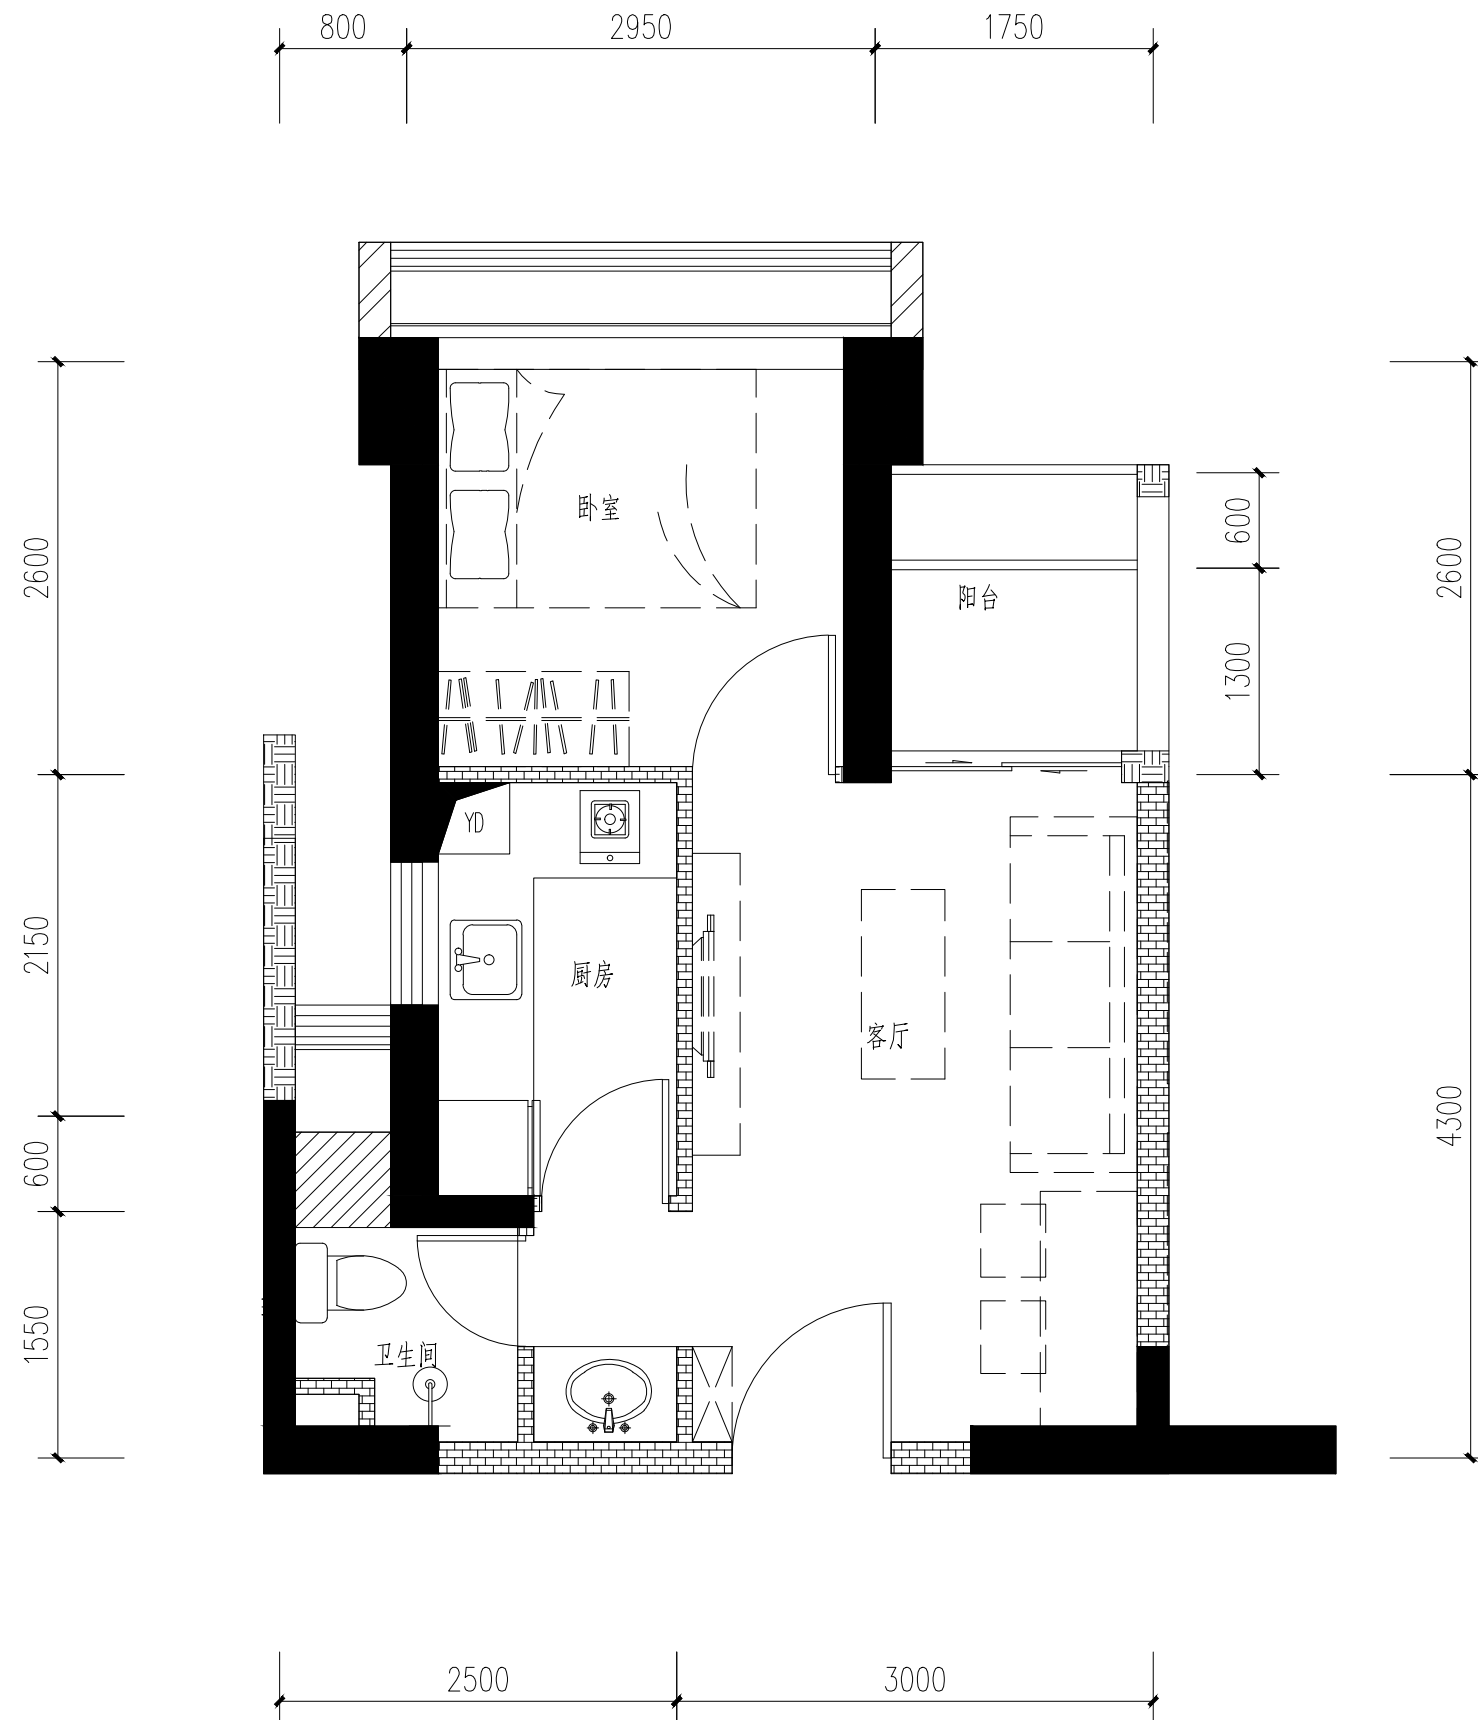

K3 户型放大详图

一房一厅一厨一卫 (面积: 45.75~46.32m²)


房号：06

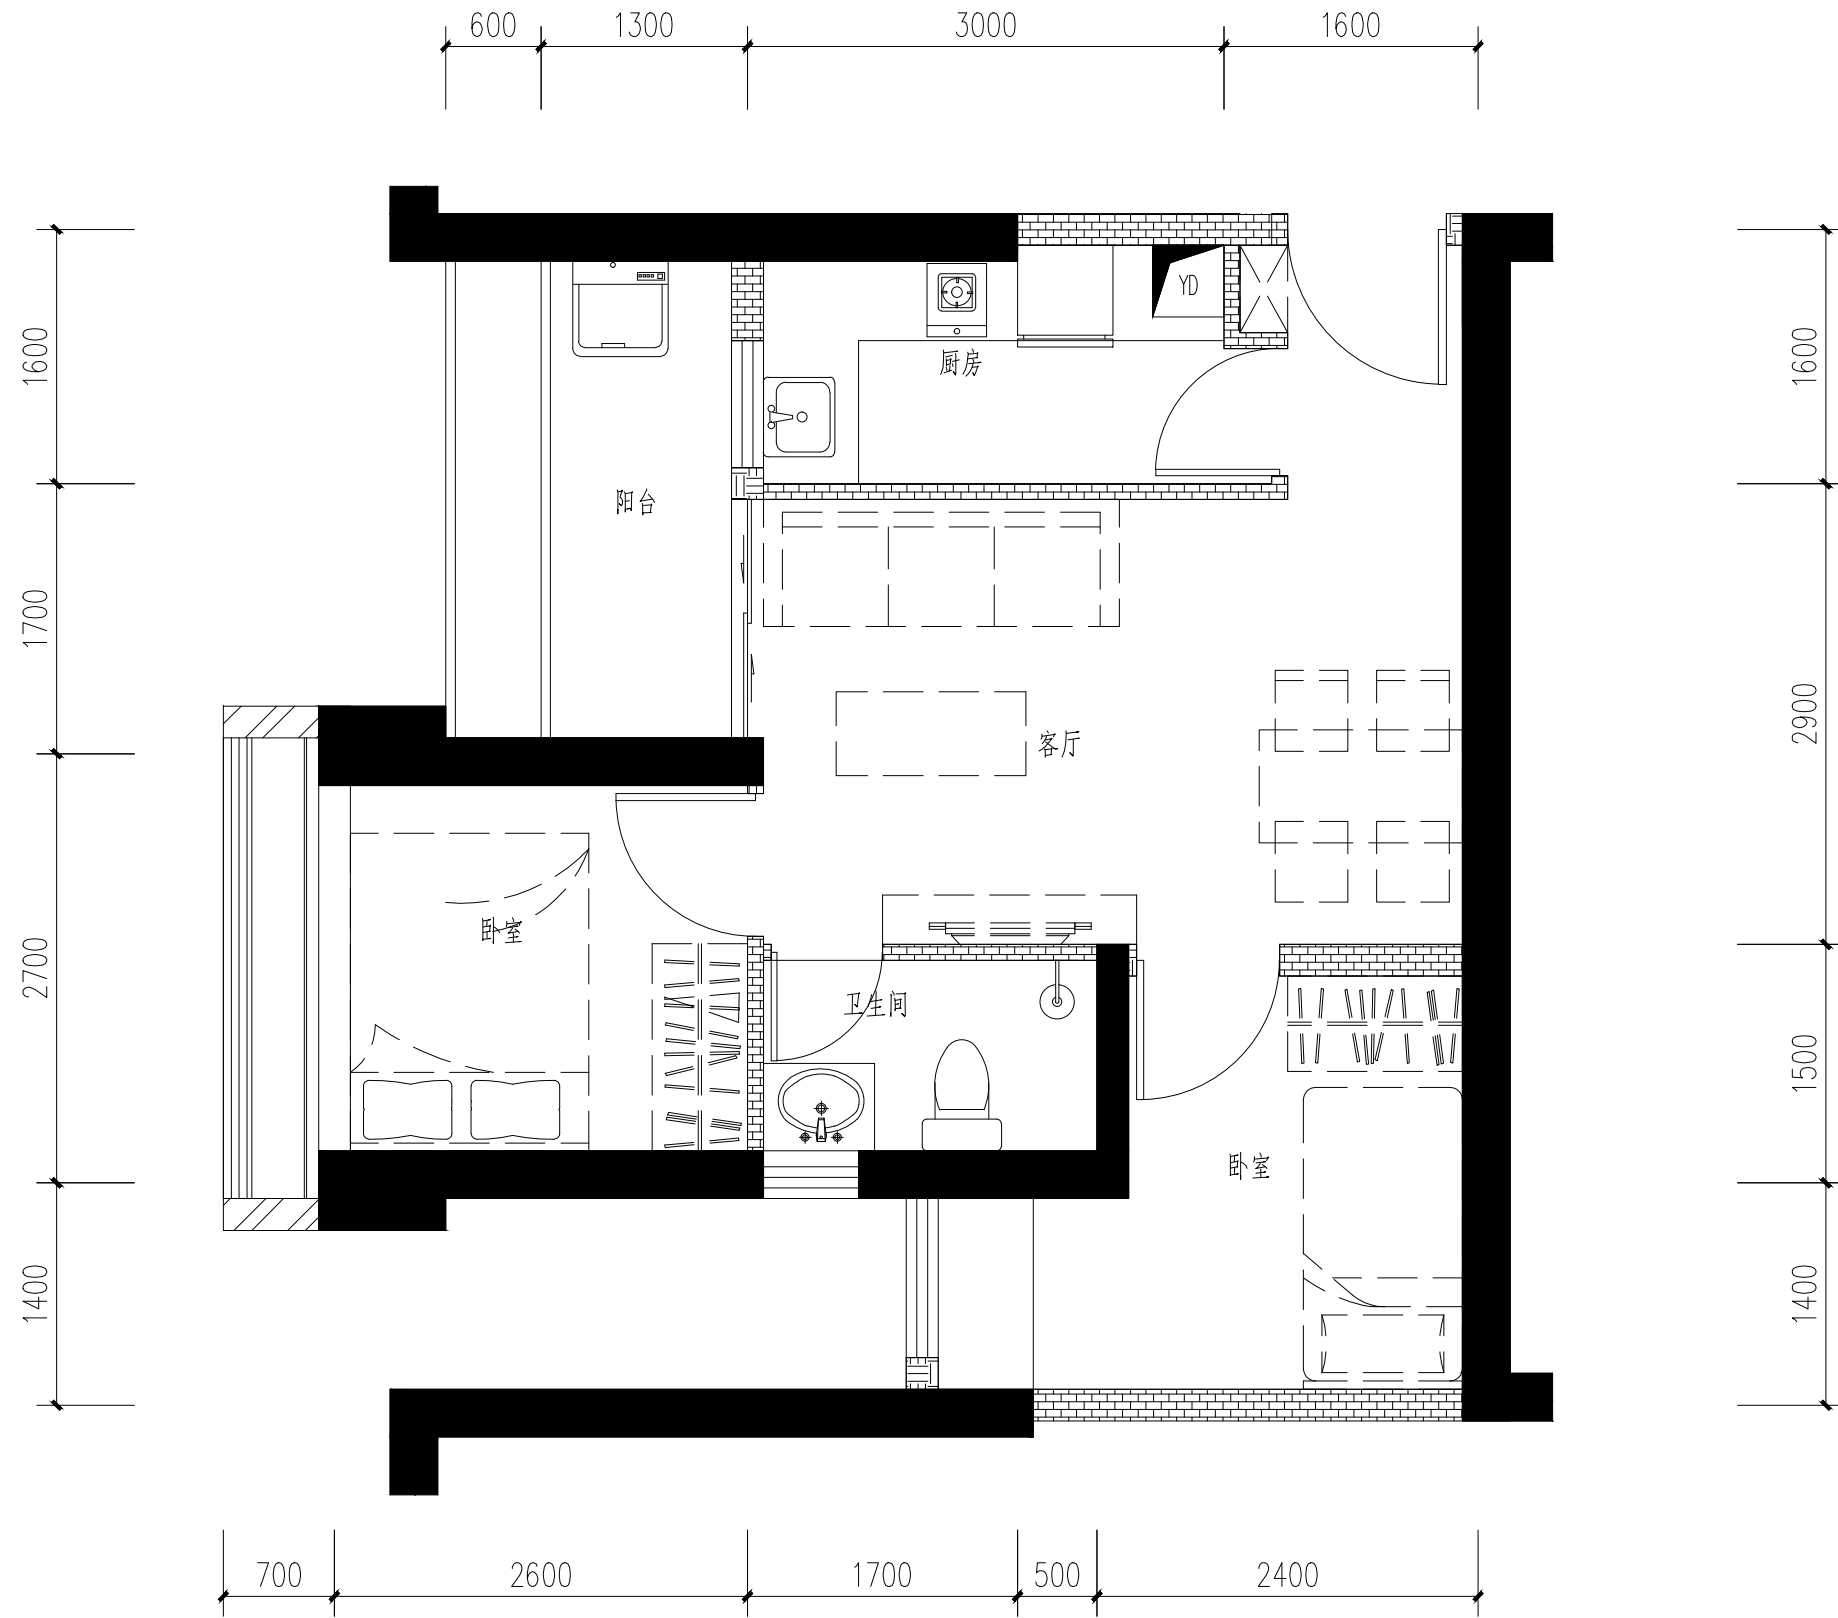

K2户型放大详图 1:50

两房一厅一厨一卫 (面积: 60.98~61.26m²)


房号：05、07

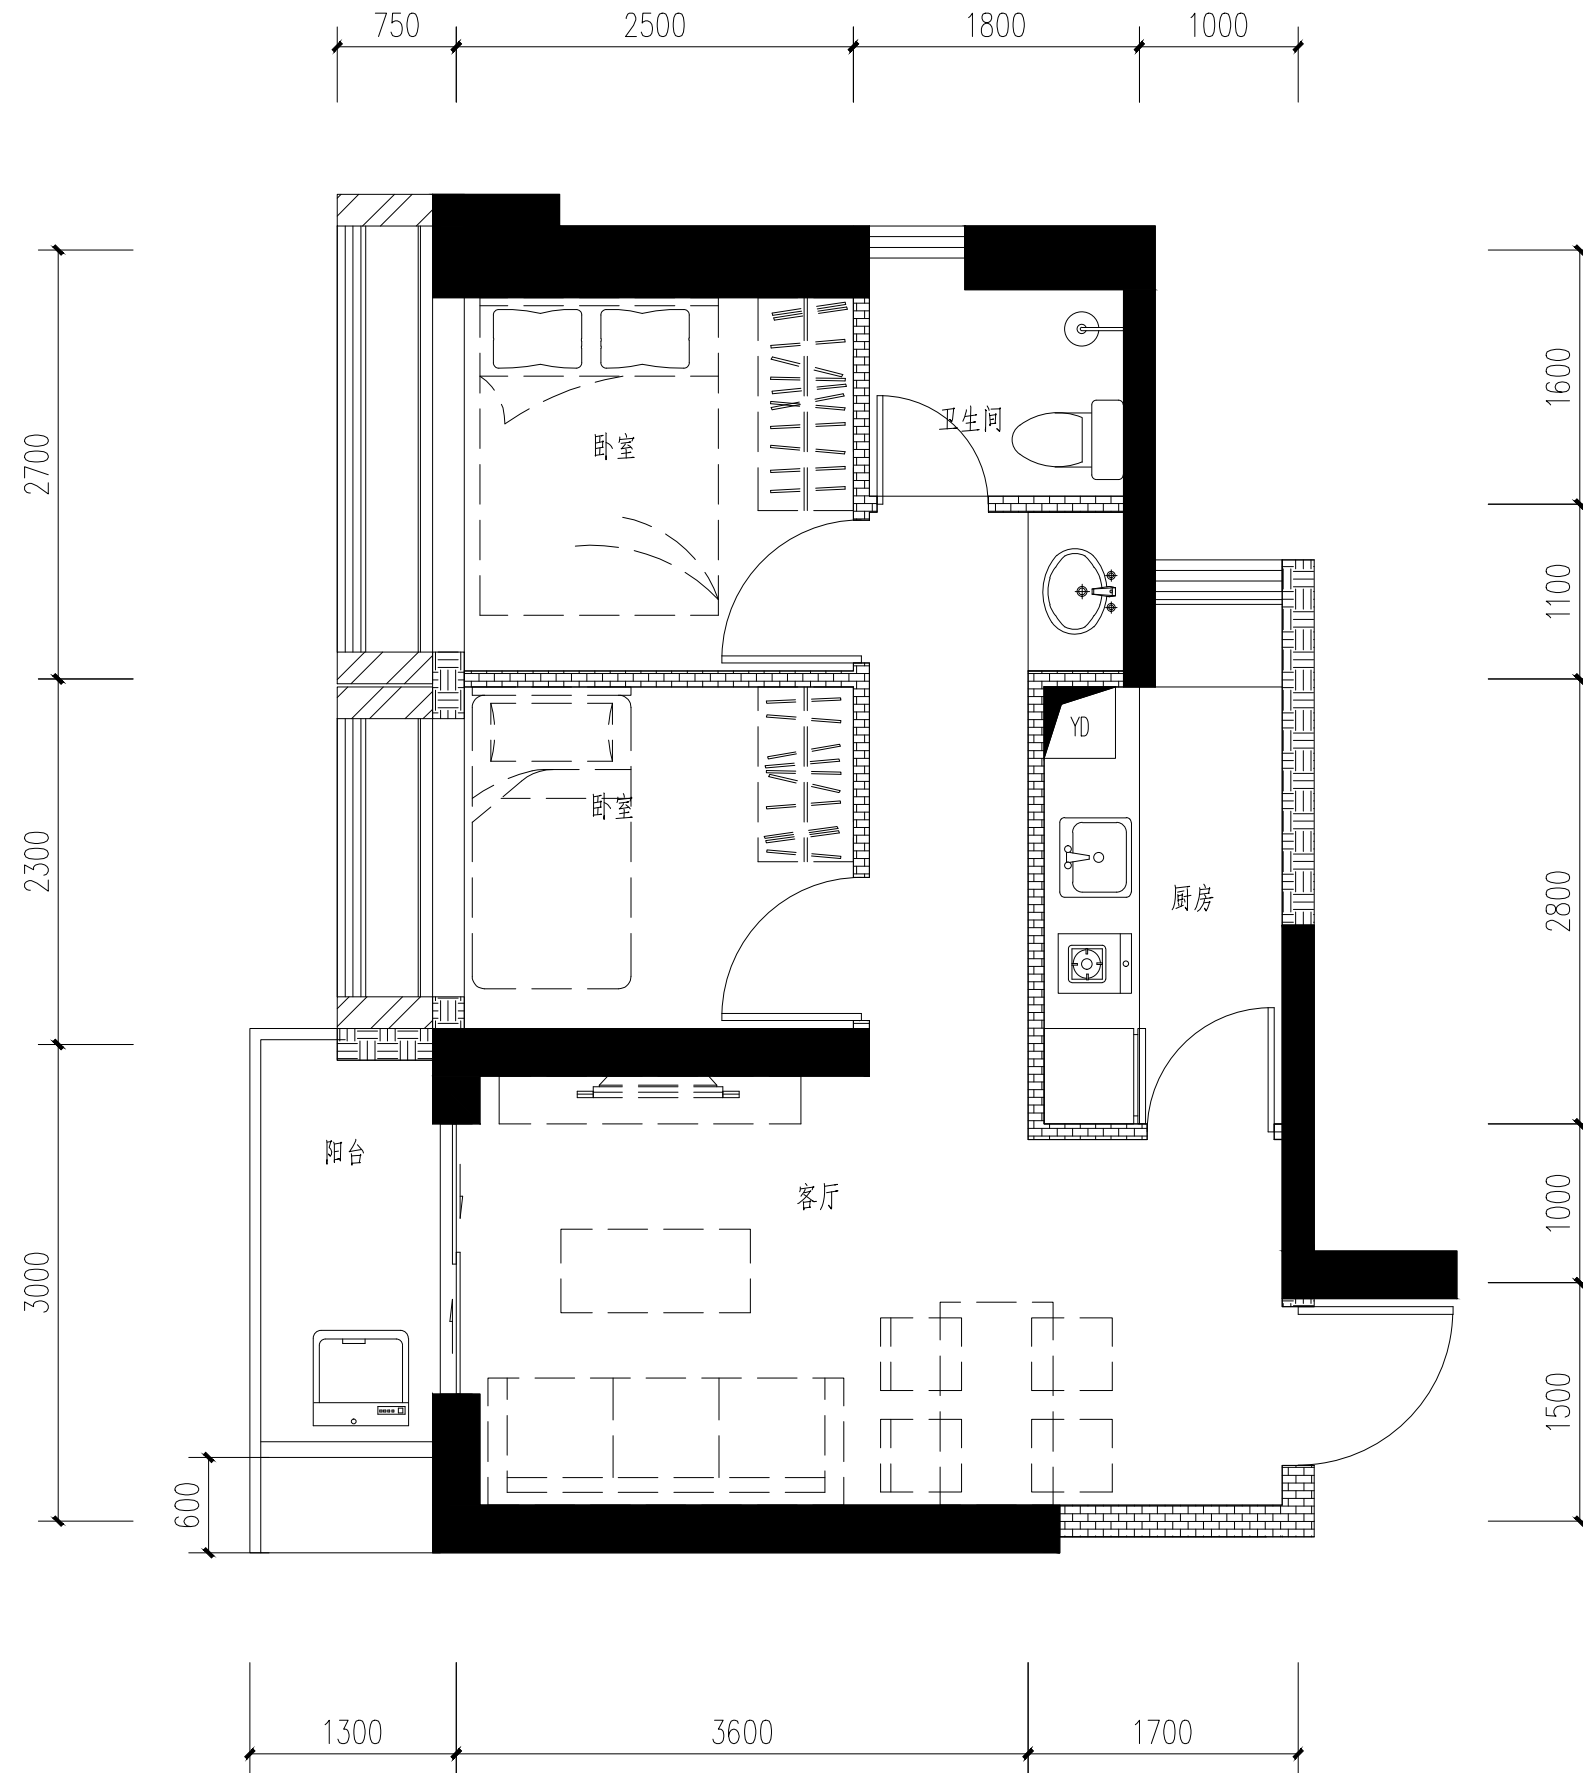

K1户型放大详图

两房一厅一厨一卫（面积：62.02~63.15m²）

房号：01、11

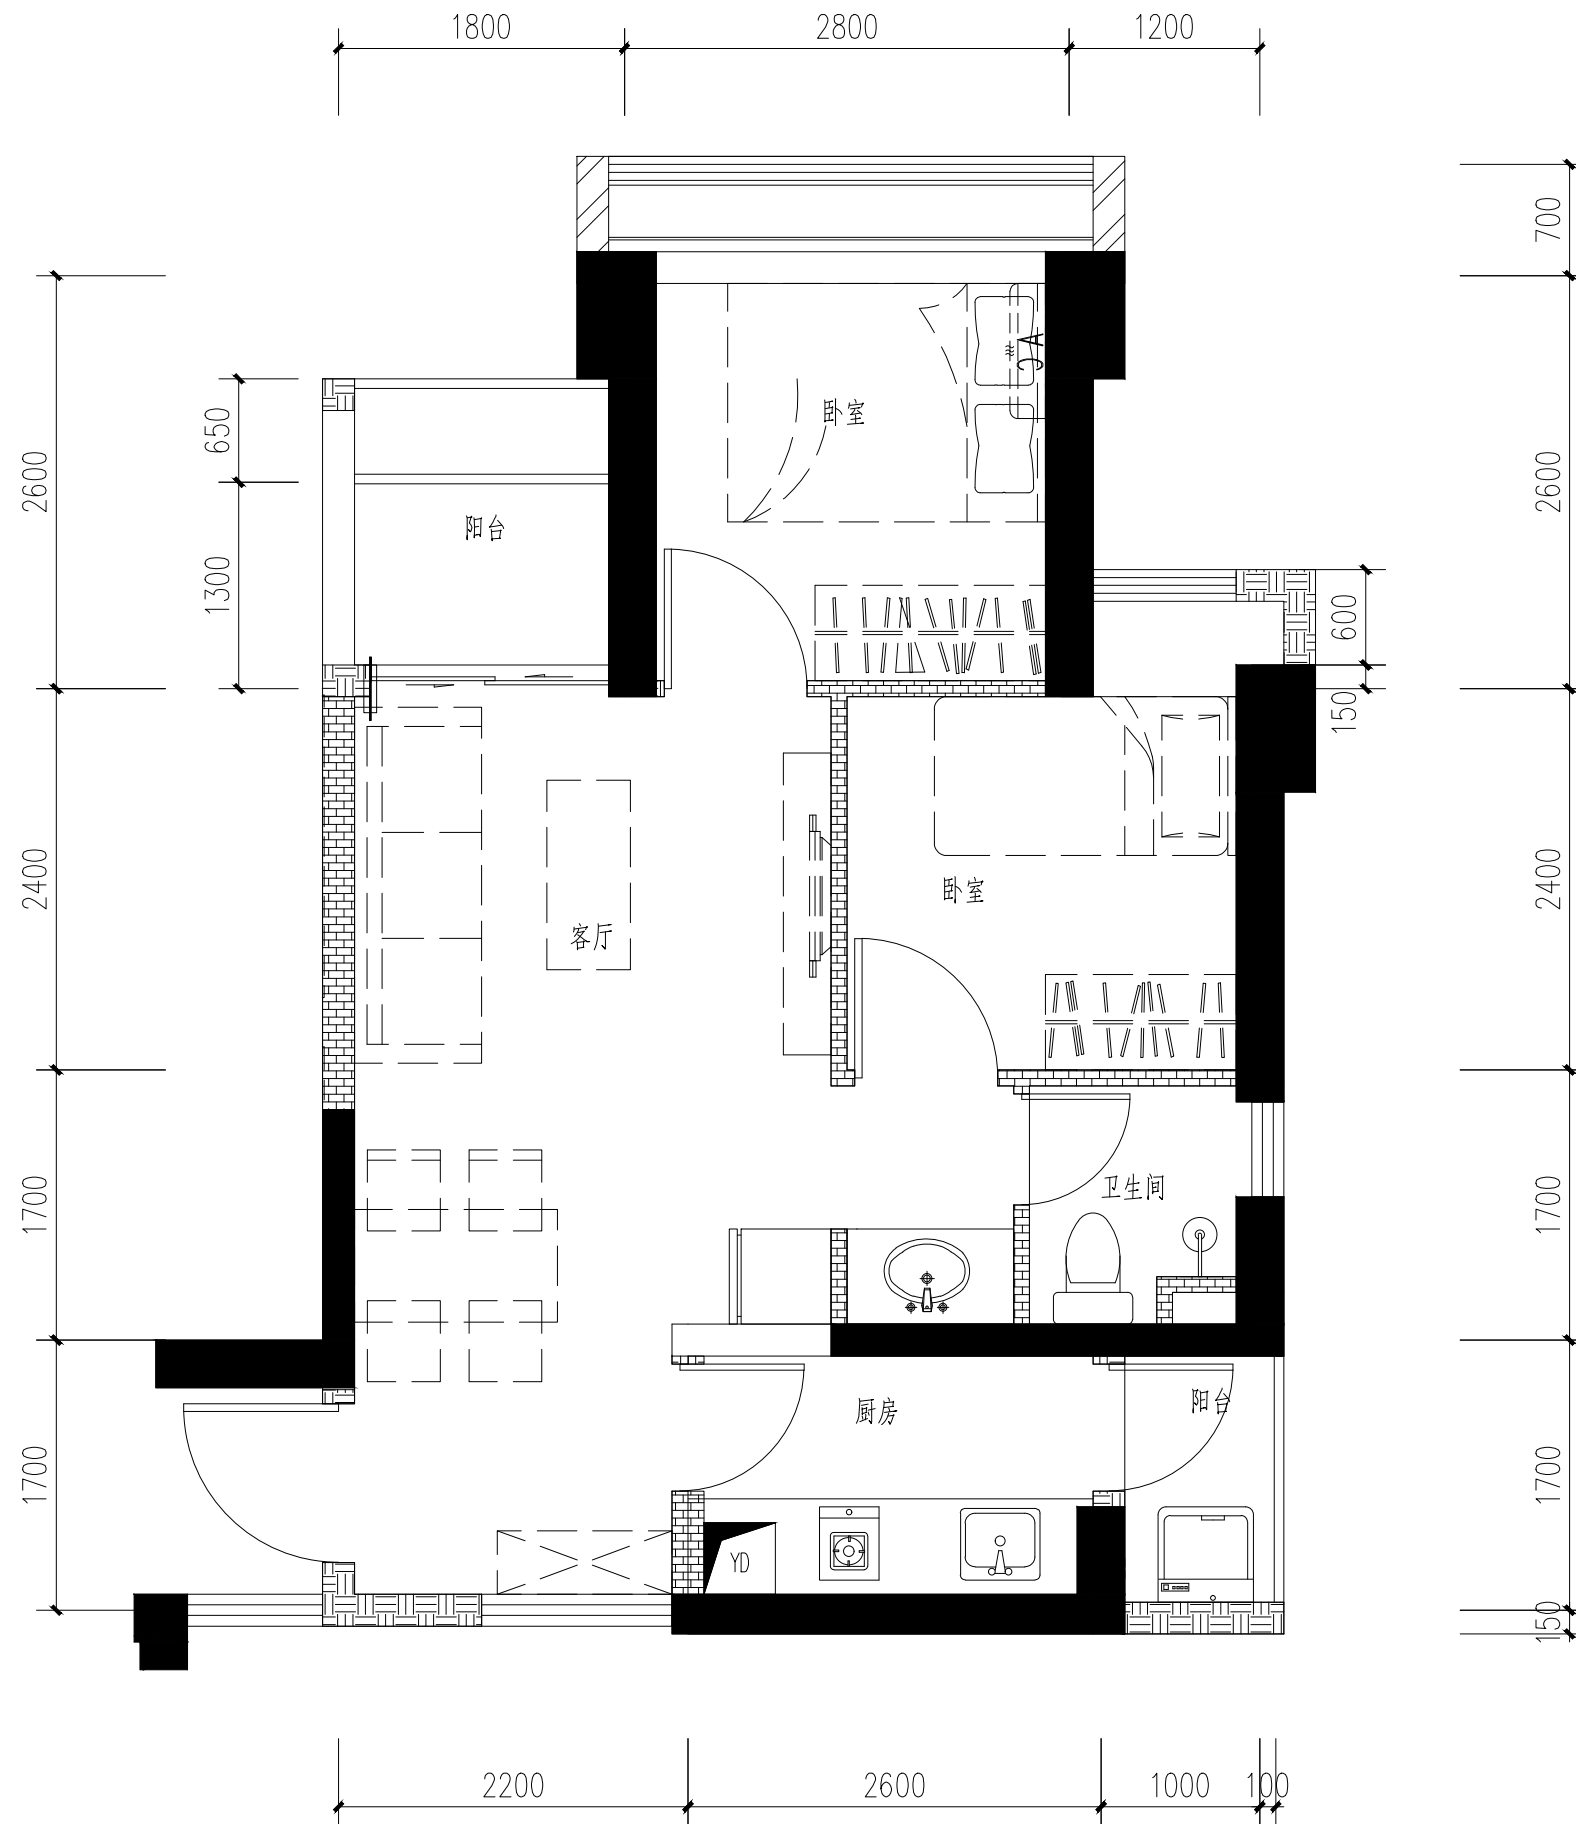

K4户型放大详图

两房一厅一厨一卫 (面积: 62.45~62.93m²)