


龙岗区平湖街道大皇公片区城市更新单元拟拆除范围及外部移交用地范围示意图

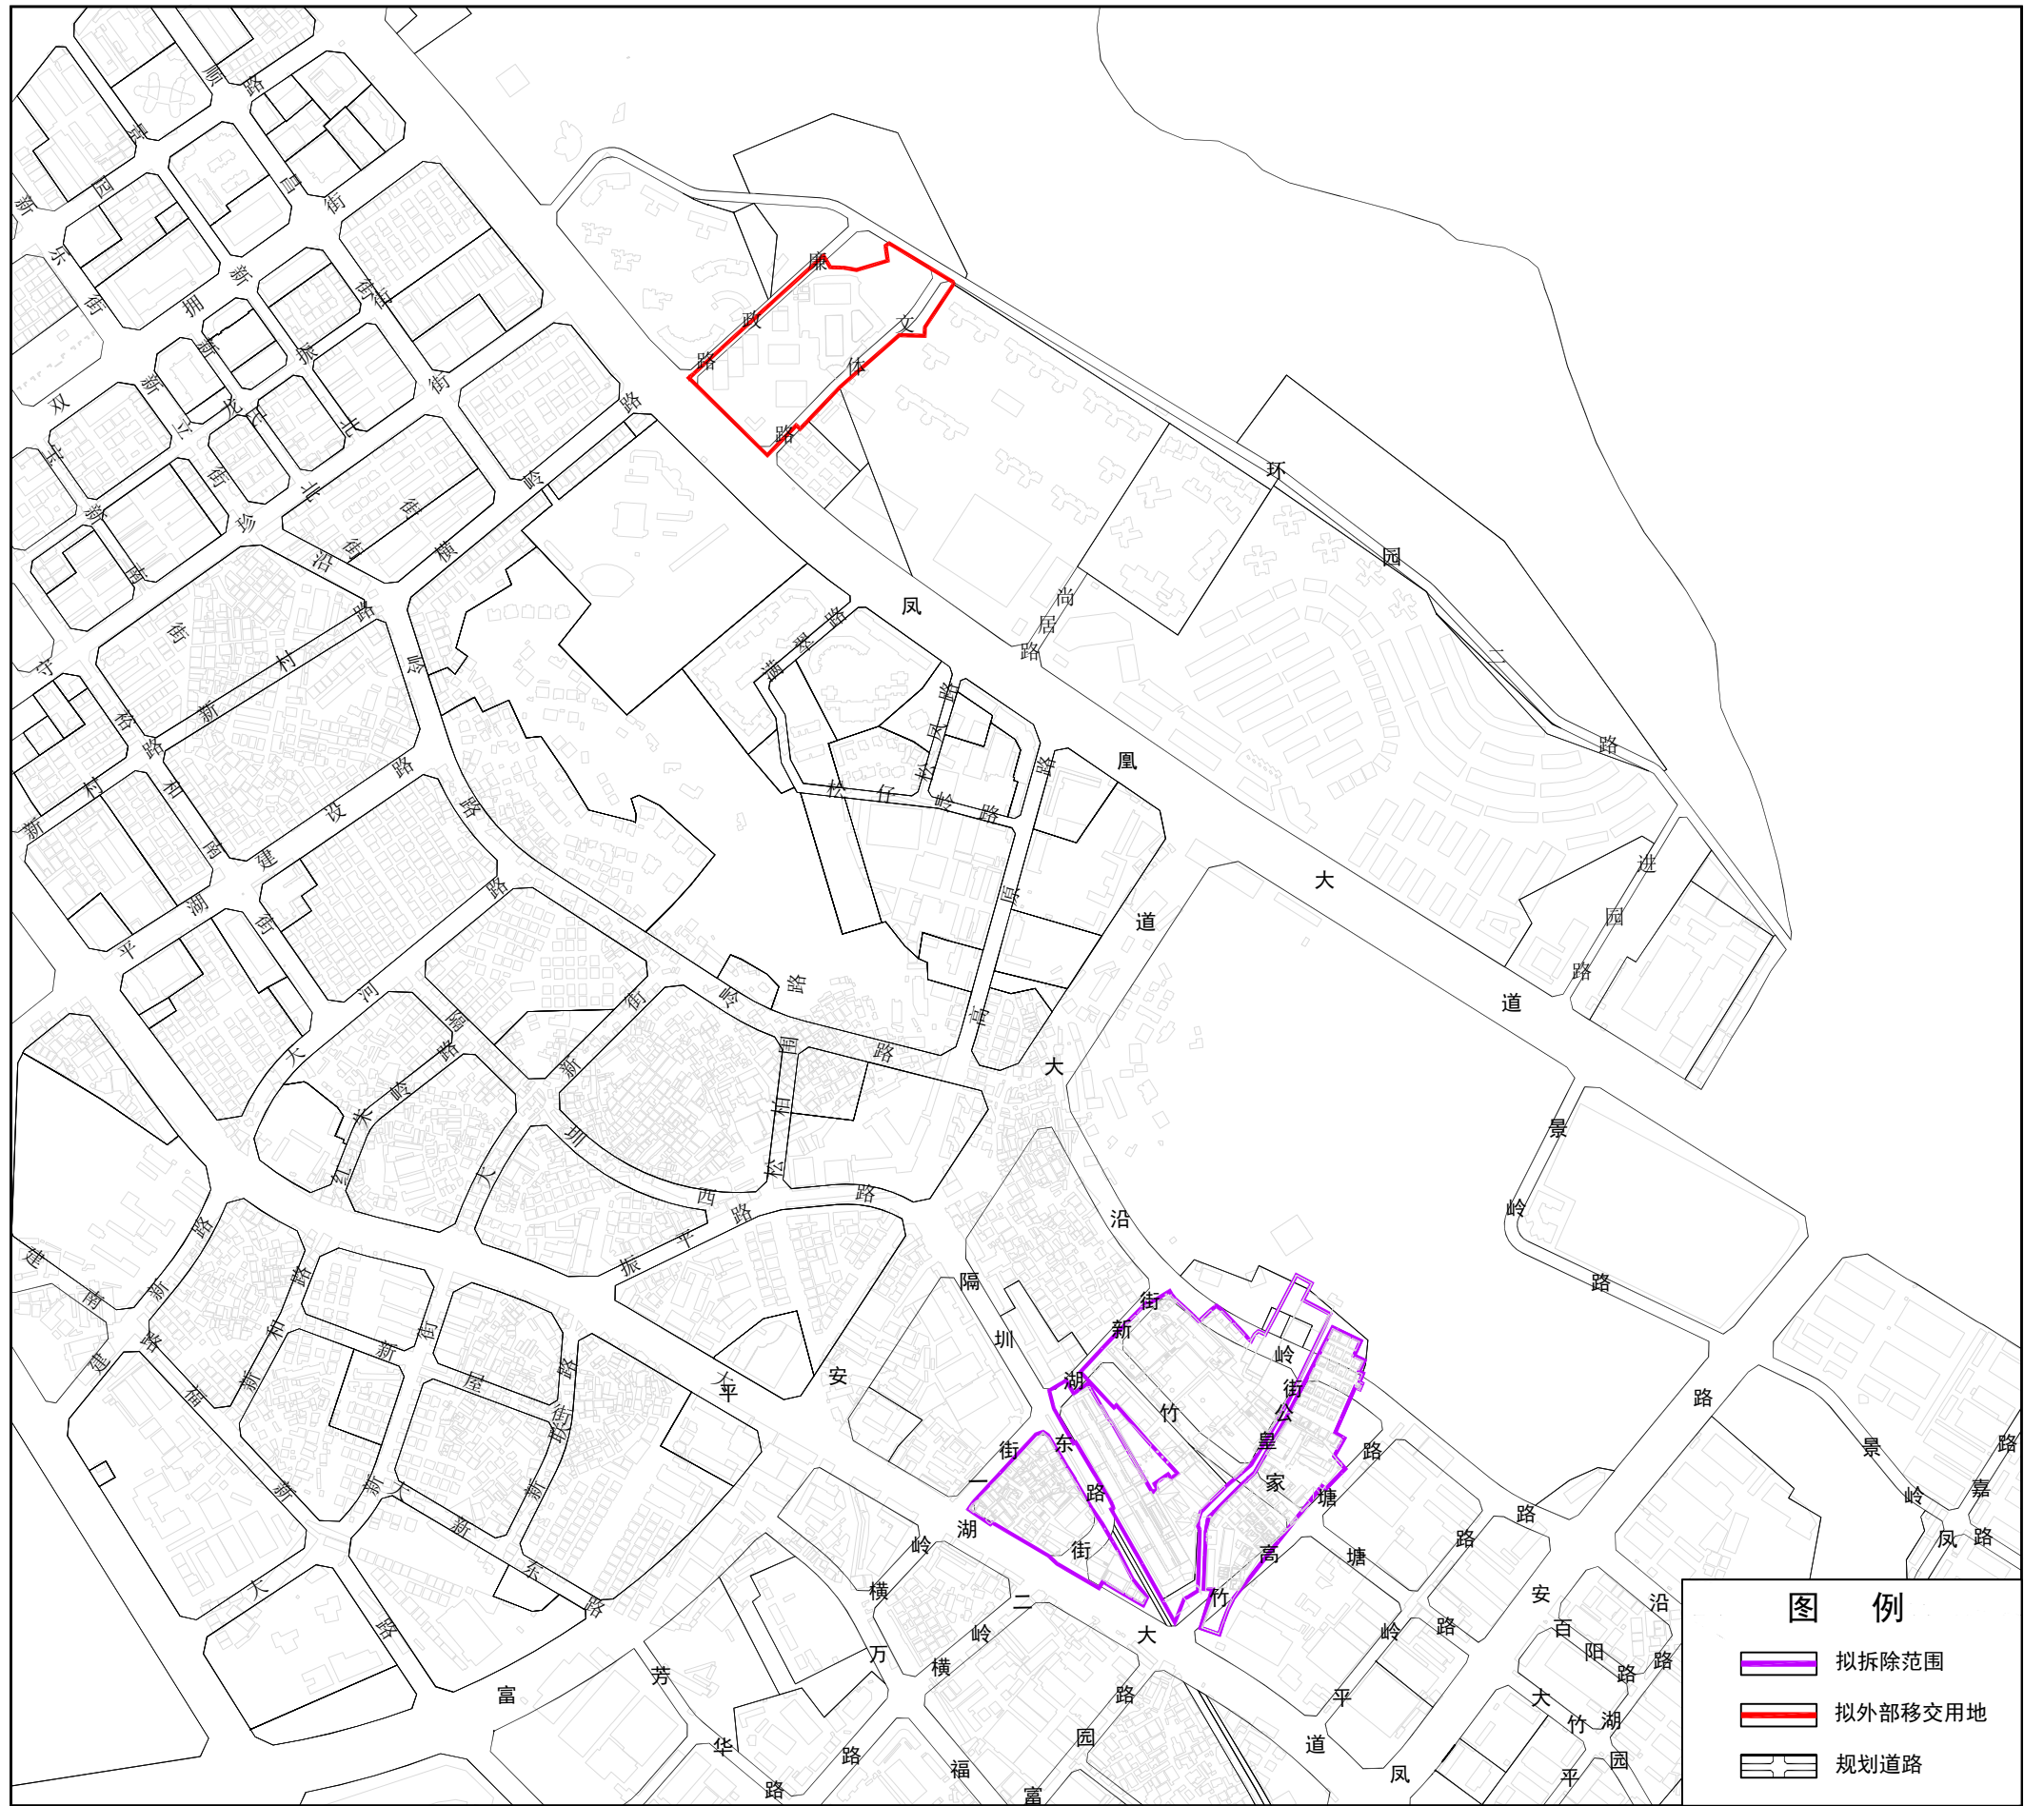

拟拆除范围用地面积：109502平方米
拟外部移交用地面积：38911平方米