


龙岗区坪地街道坪西社区料龙片区城市更新单元计划调整拟拆除范围示意图

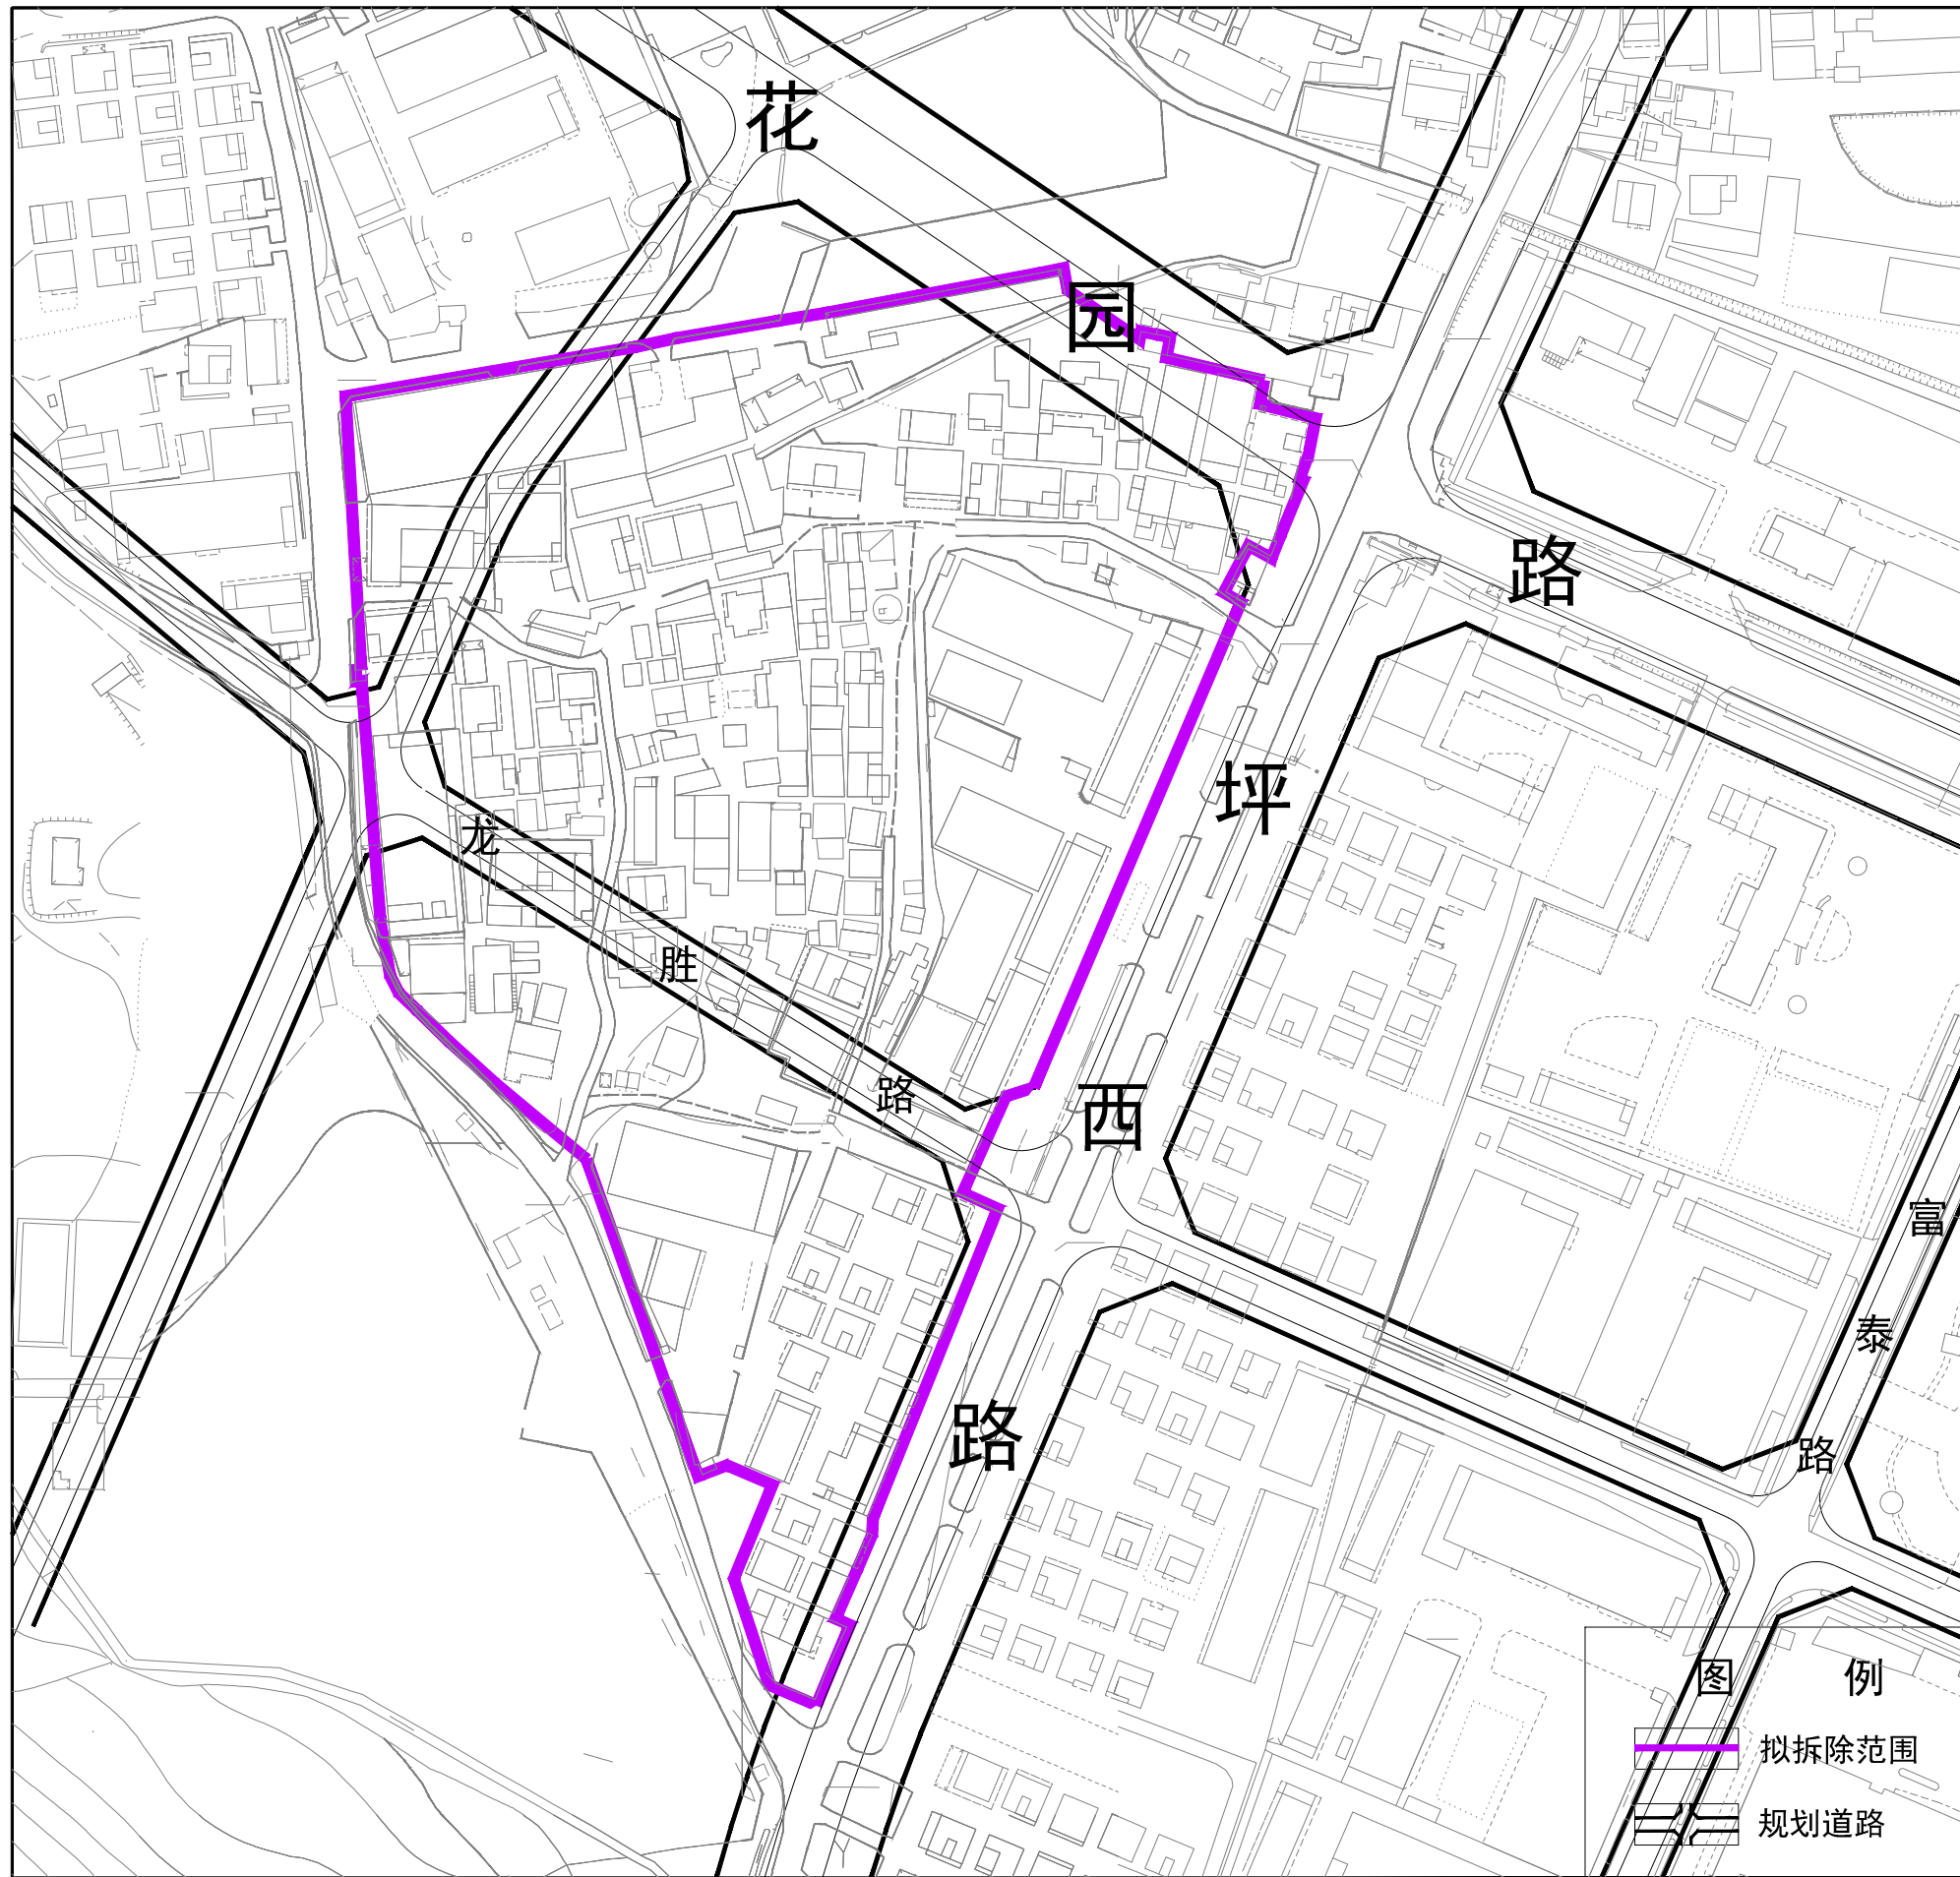

拟拆除范围用地面积：55167平方米