


附件：1.项目位置及实施范围图

4-项目位置示意图

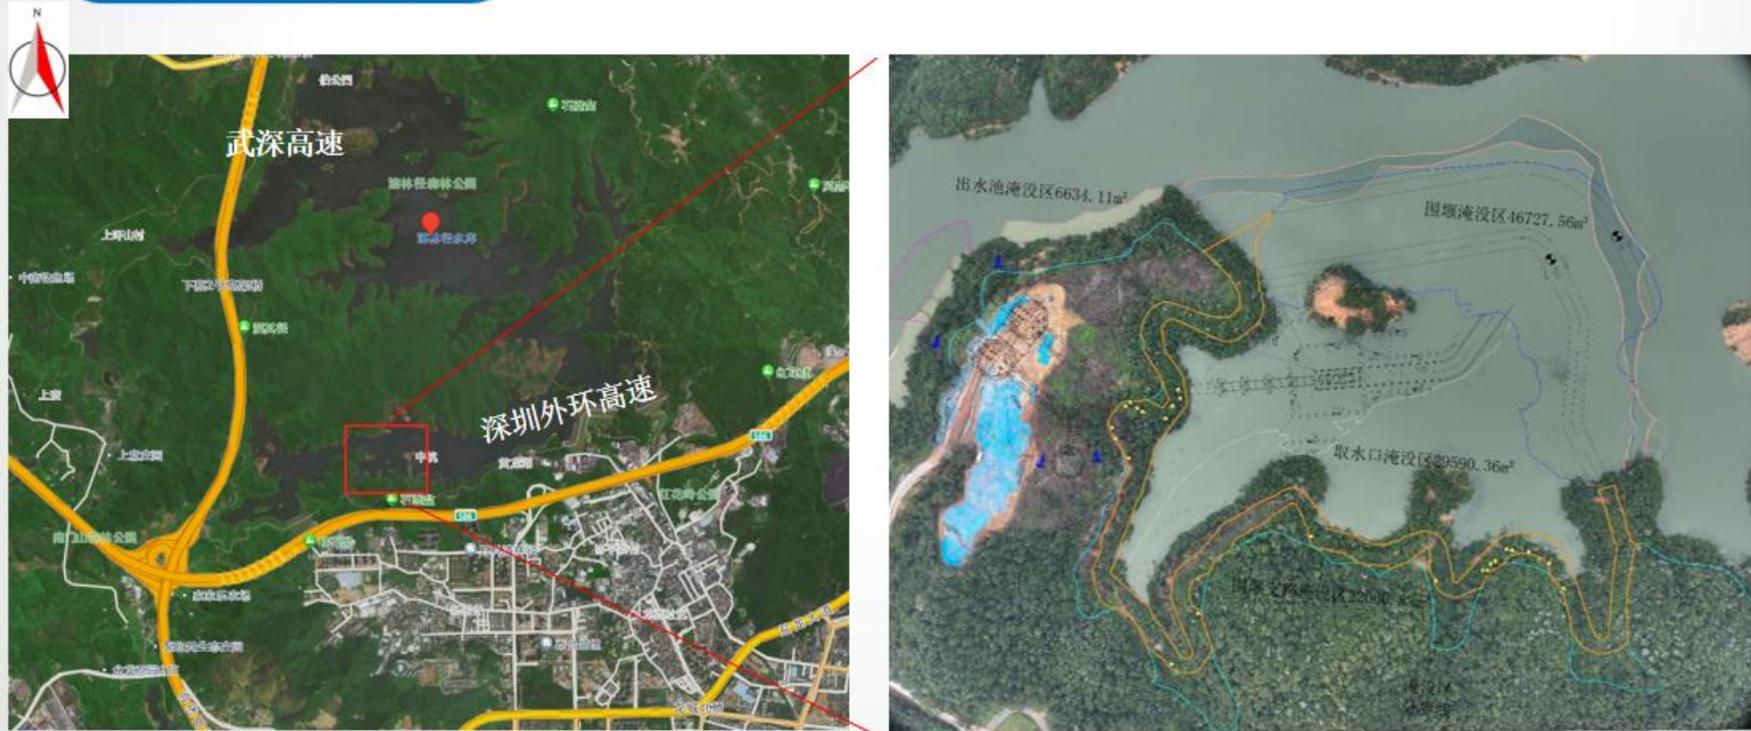

项目位置示意图:龙岗街道五联社区清林径水库

- 围堰支路范围
- 砍伐树木点位

项目位置示意图