



房号：01

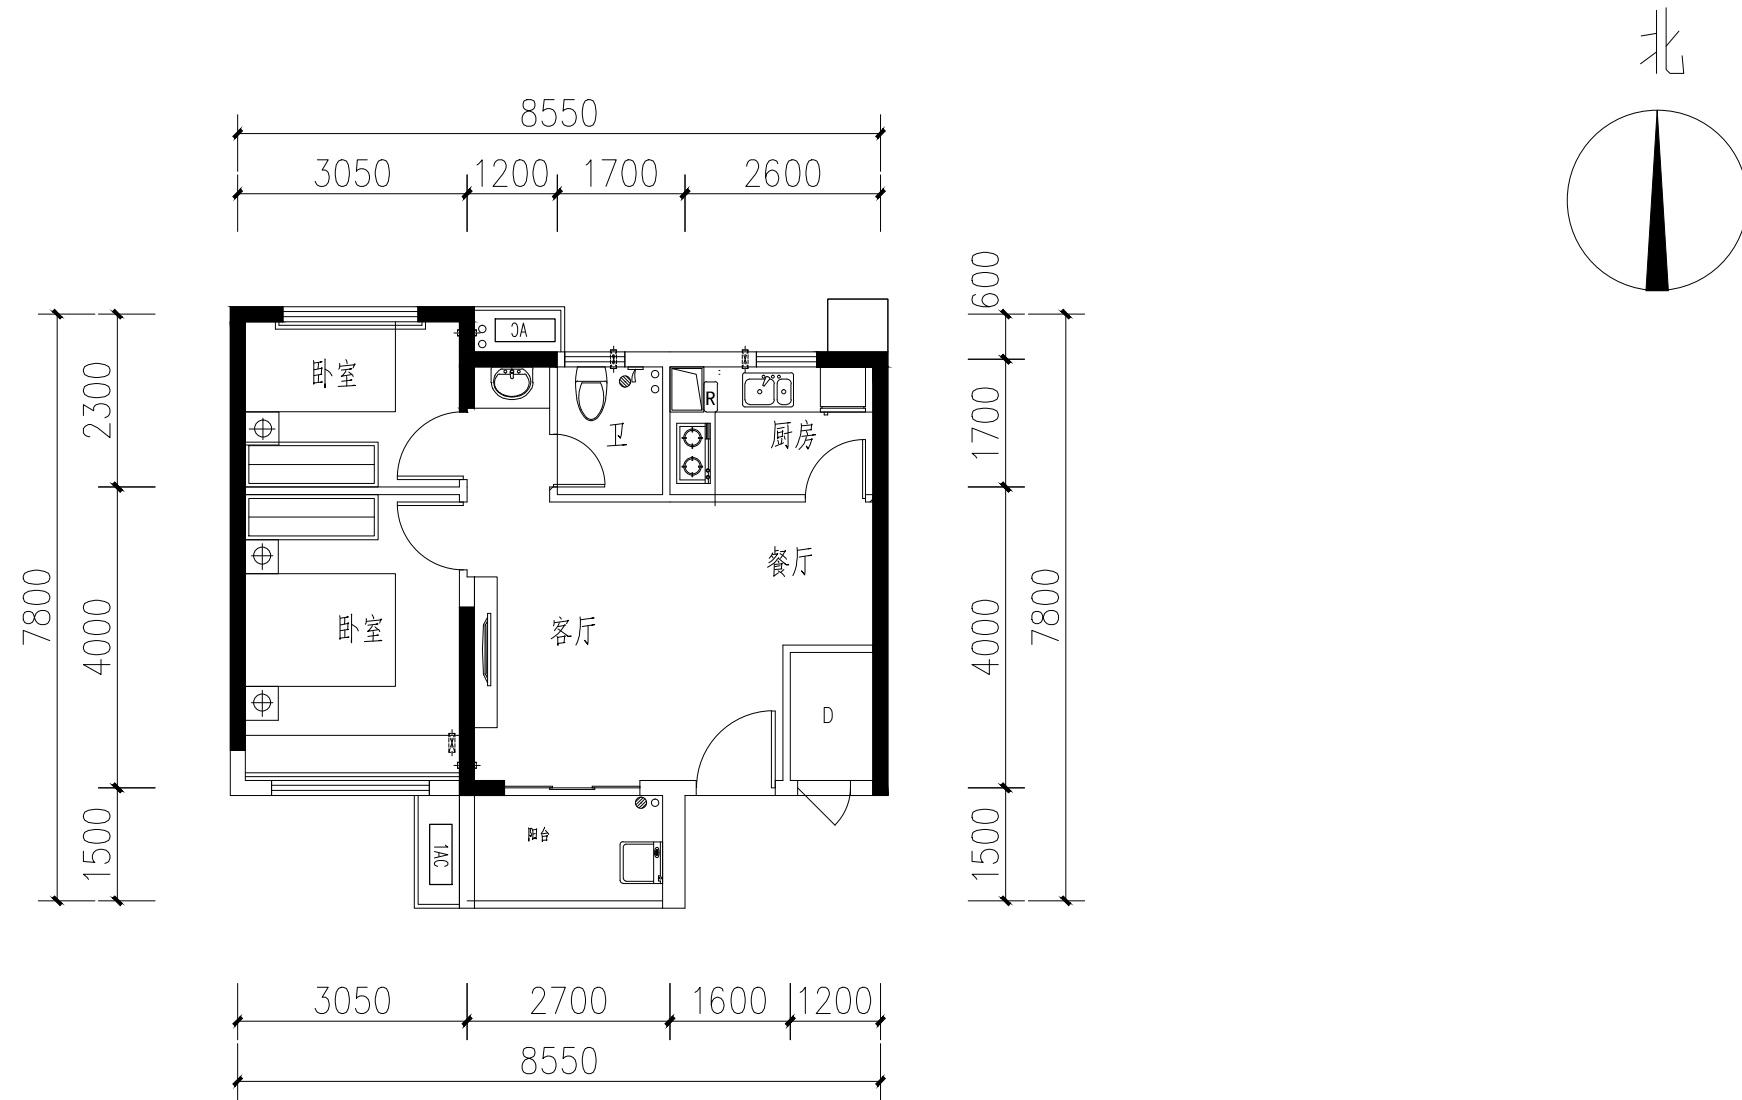


两房两厅一厨一卫（建筑面积：66.08平方米）

房号：02

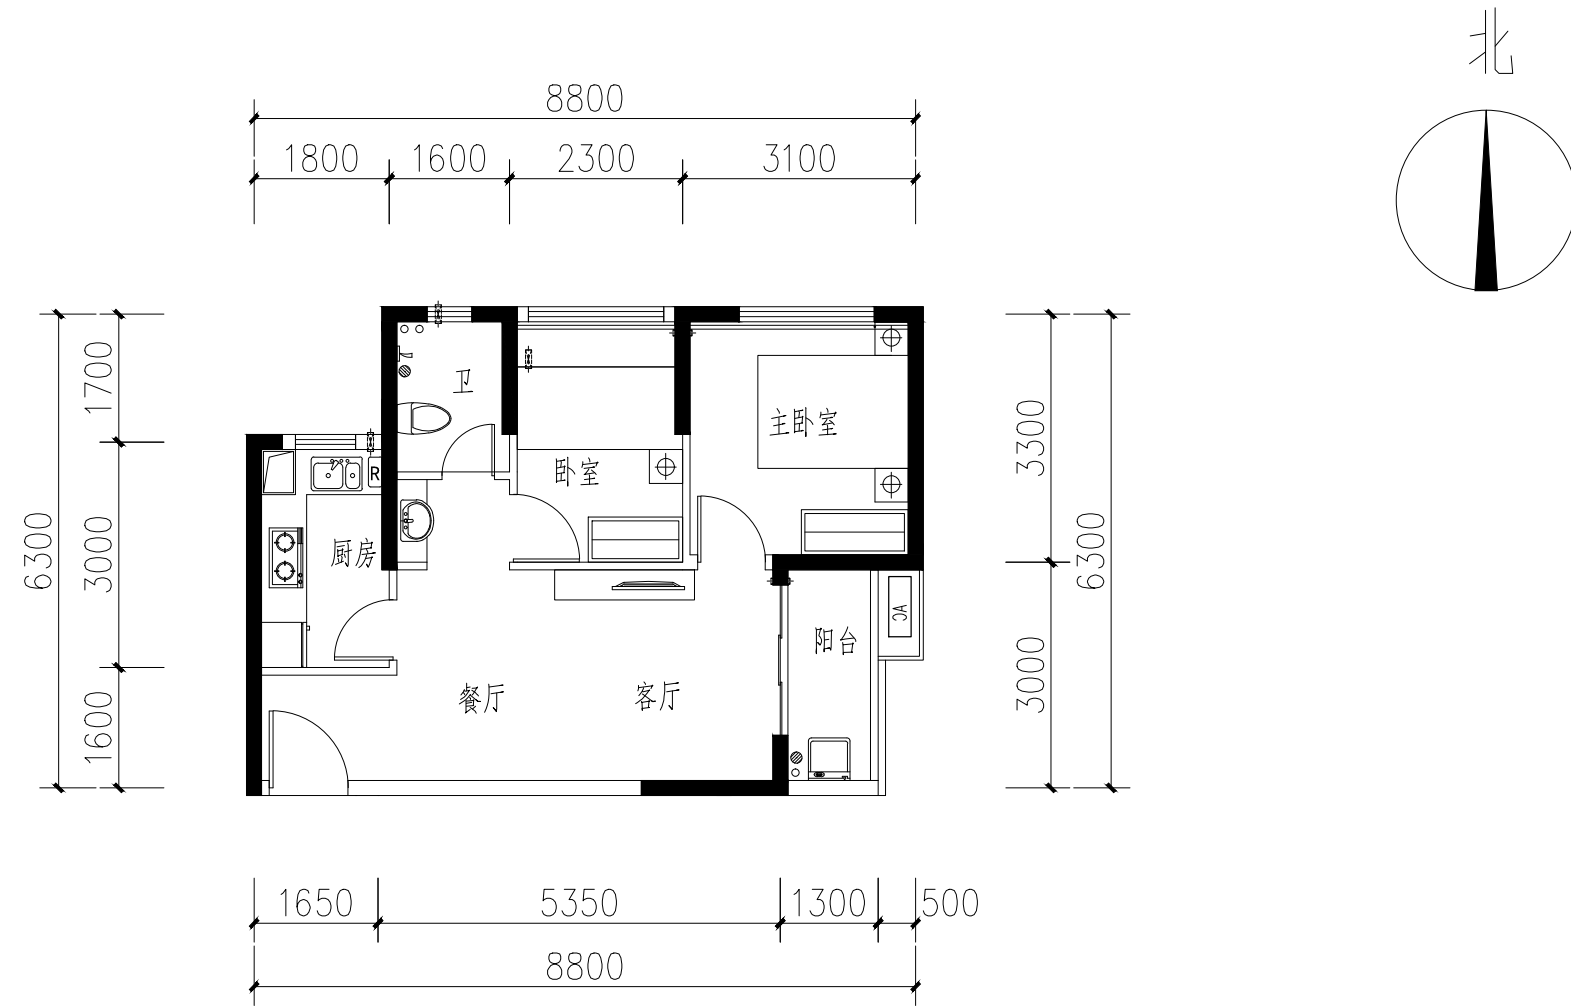


两房两厅一厨一卫（建筑面积：64.65平方米）

房号：03

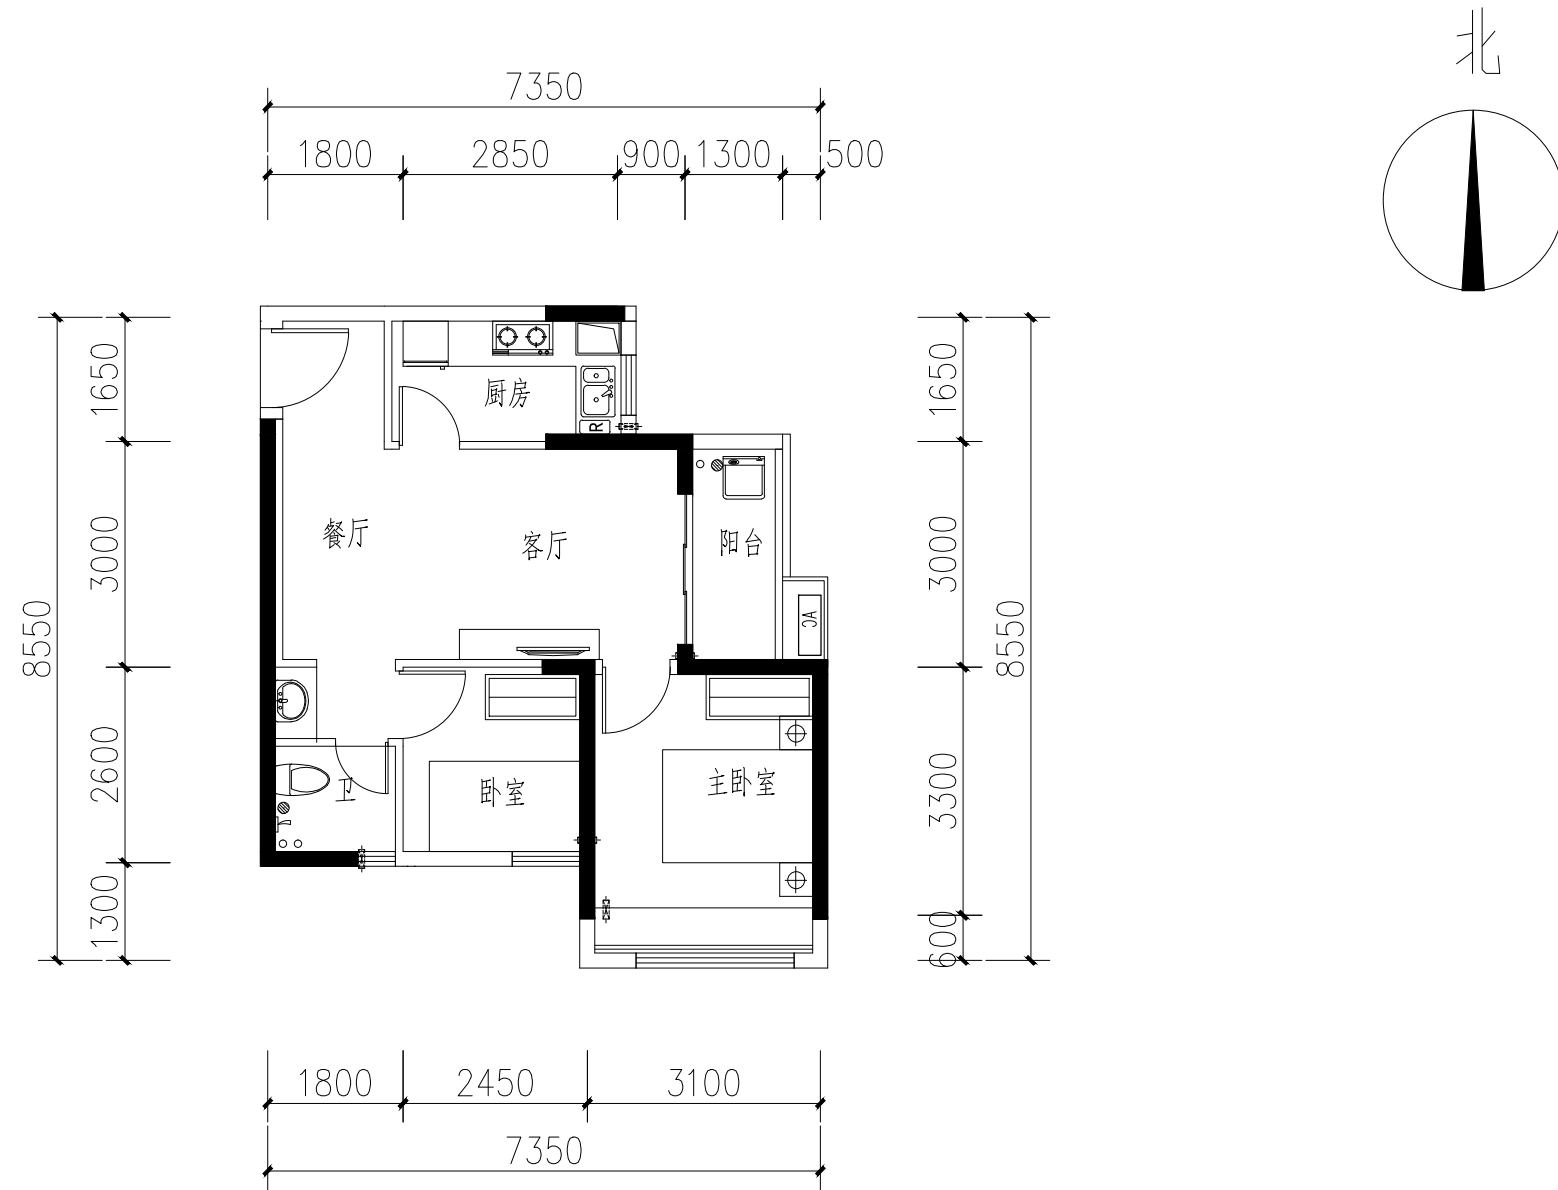

两房两厅一厨一卫（建筑面积：65.03平方米）

房号：04 、 05

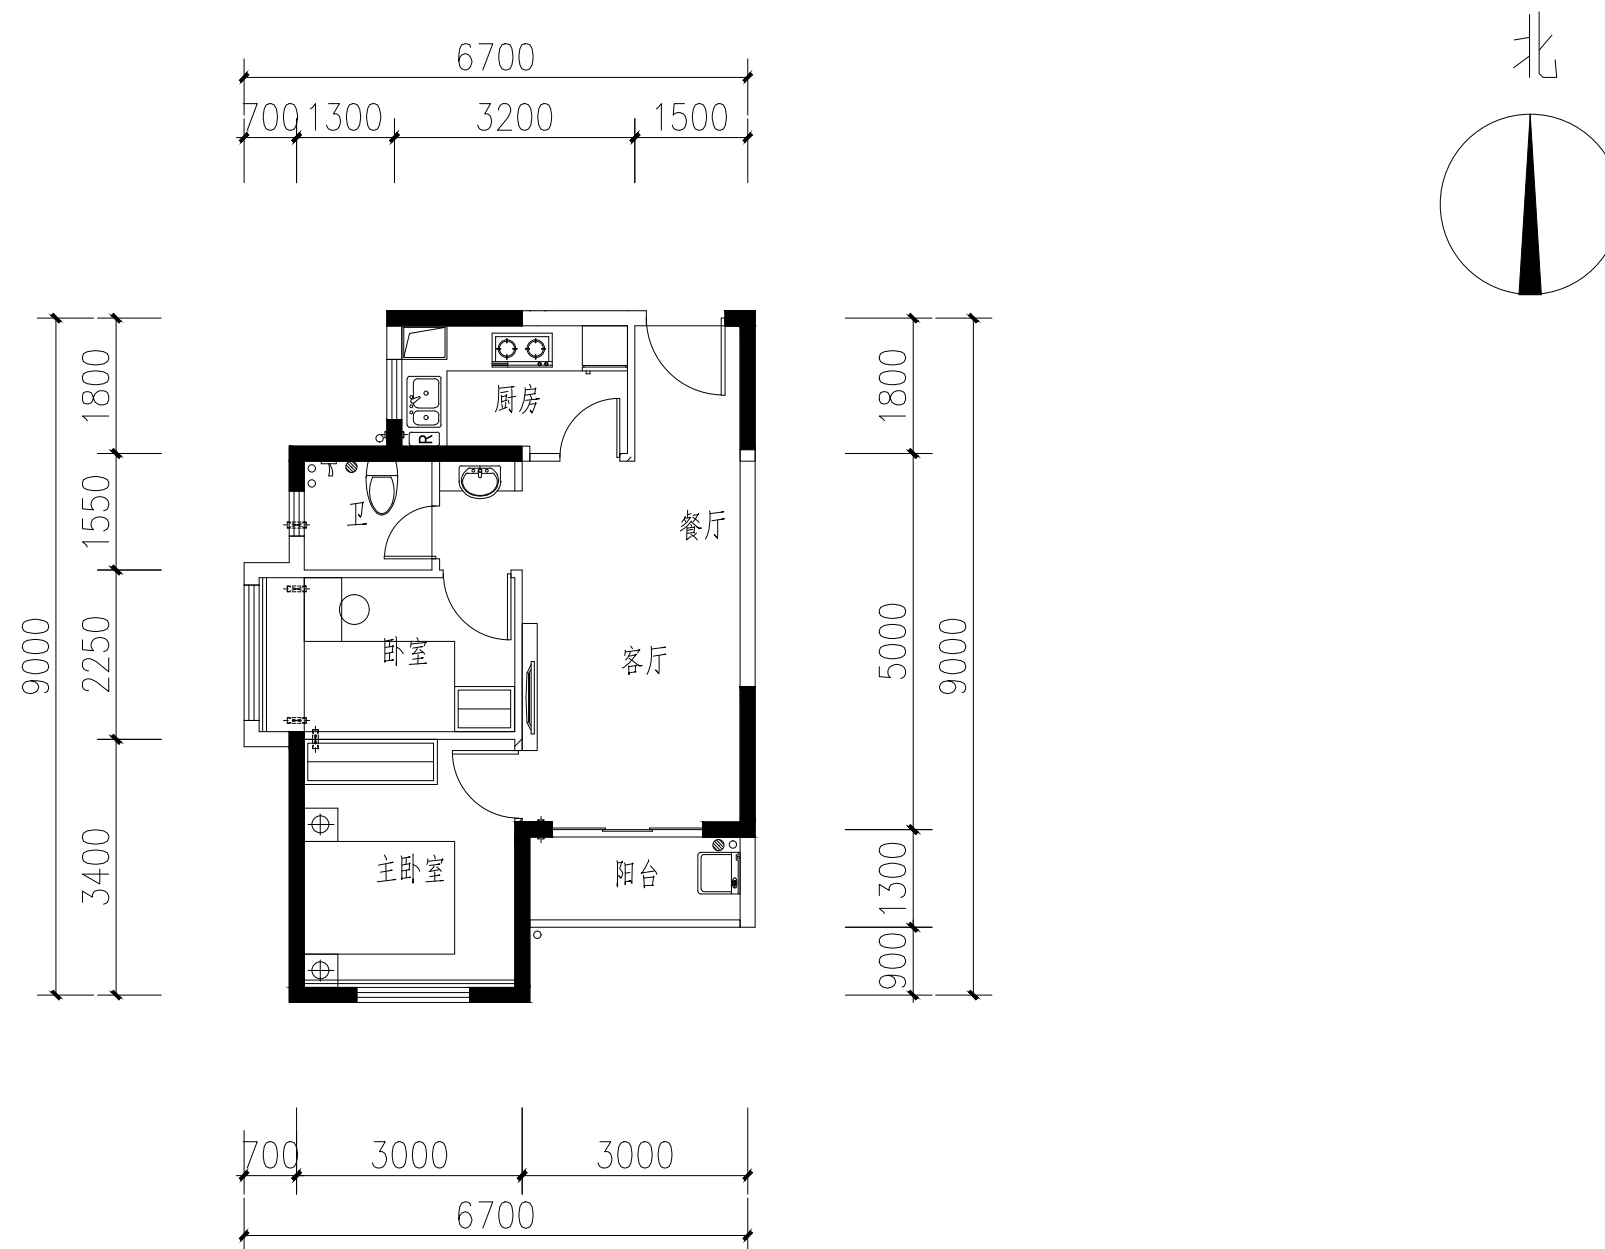

两房两厅一厨一卫（建筑面积：63.83平方米）