



房号：02、06、07、12、13、17、

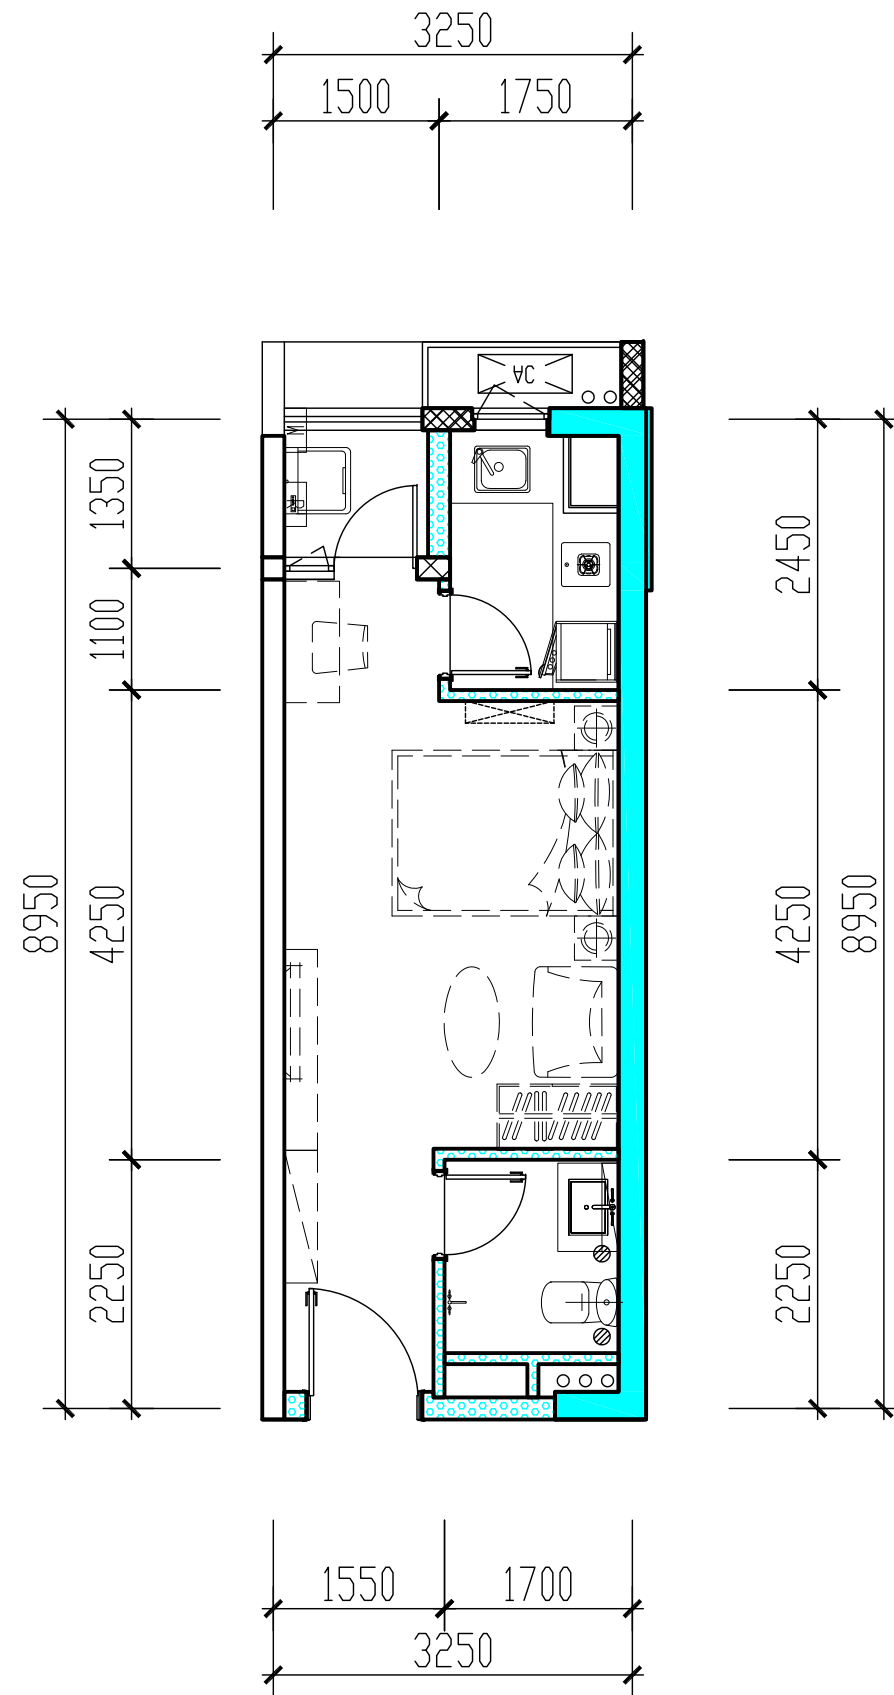


A1户型：一房一厅一卫（面积：37.95~38.01平方米）

房号：01、18

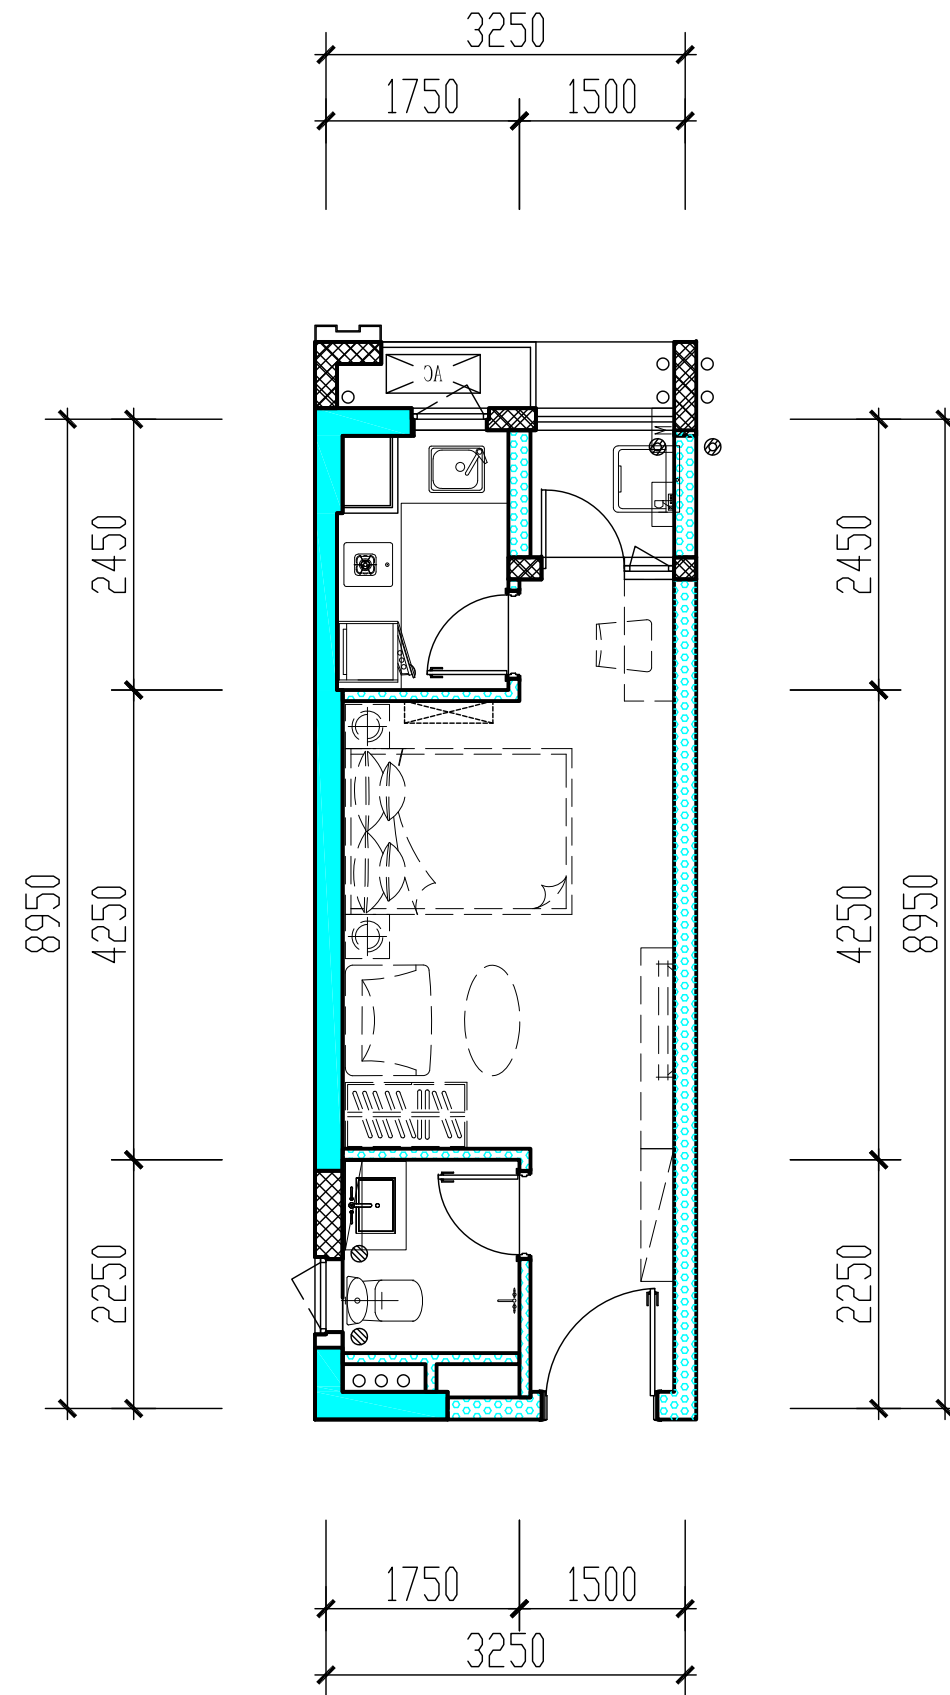


A2户型：一房一厅一卫（面积：37.67~37.70平方米）

房号：08、11

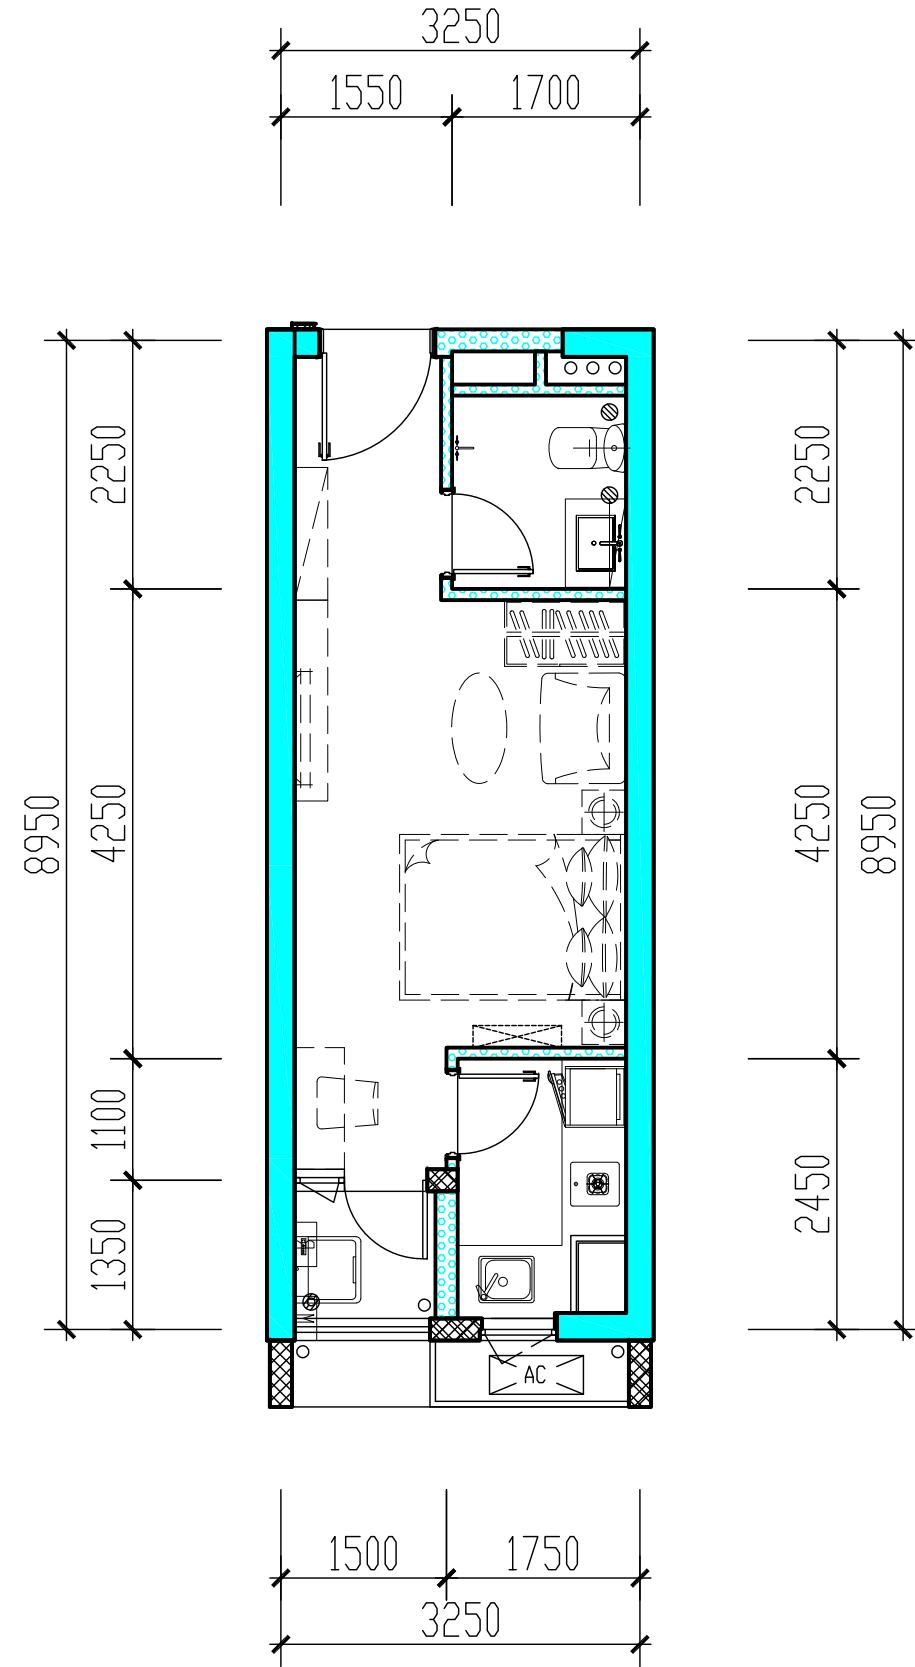


A3户型：一房一厅一卫（面积：37.95~37.96平方米）

房号：03、05、15、16

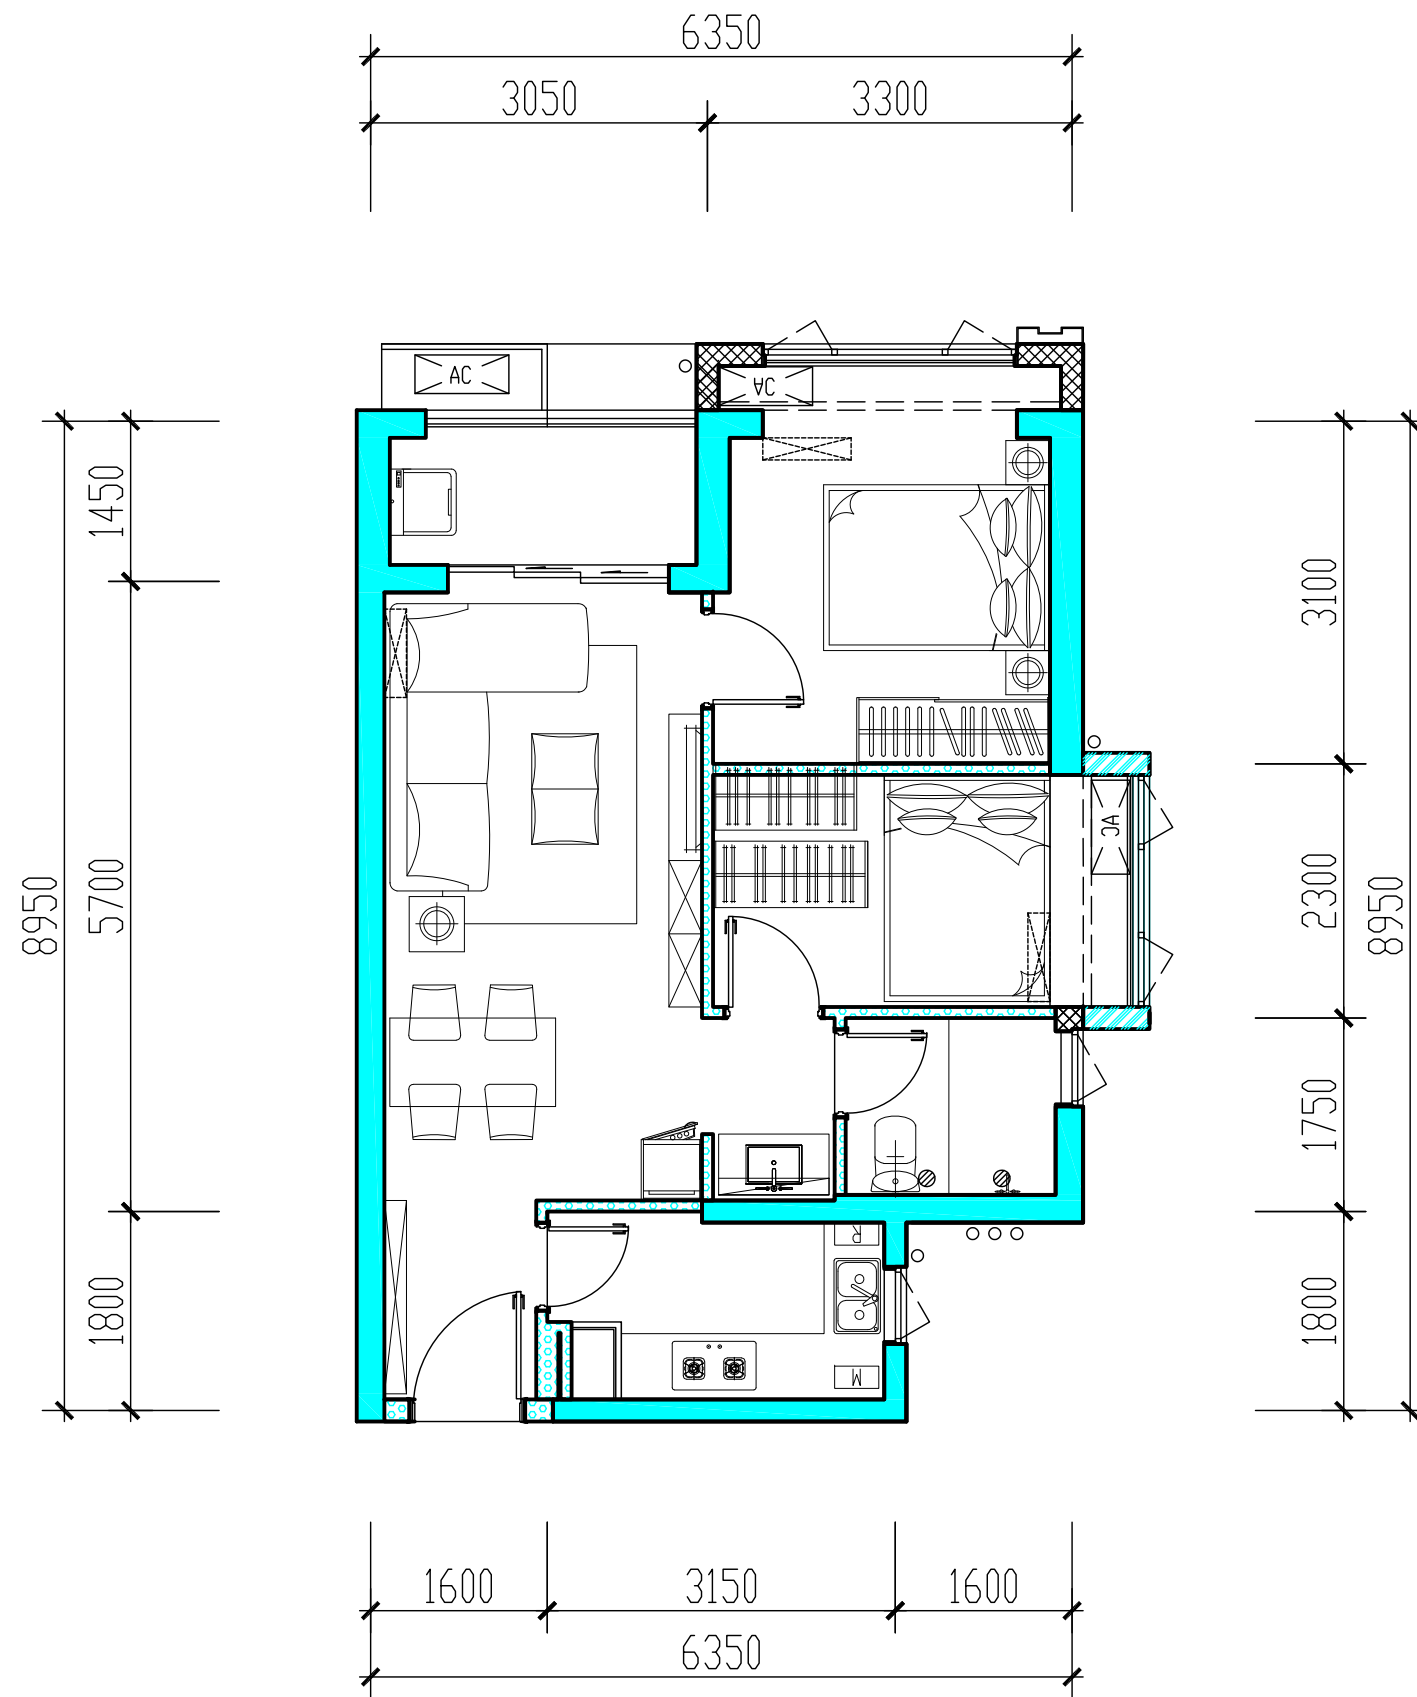

B1户型：两房两厅一卫（面积：69.30~69.53平方米）

房号：09、10

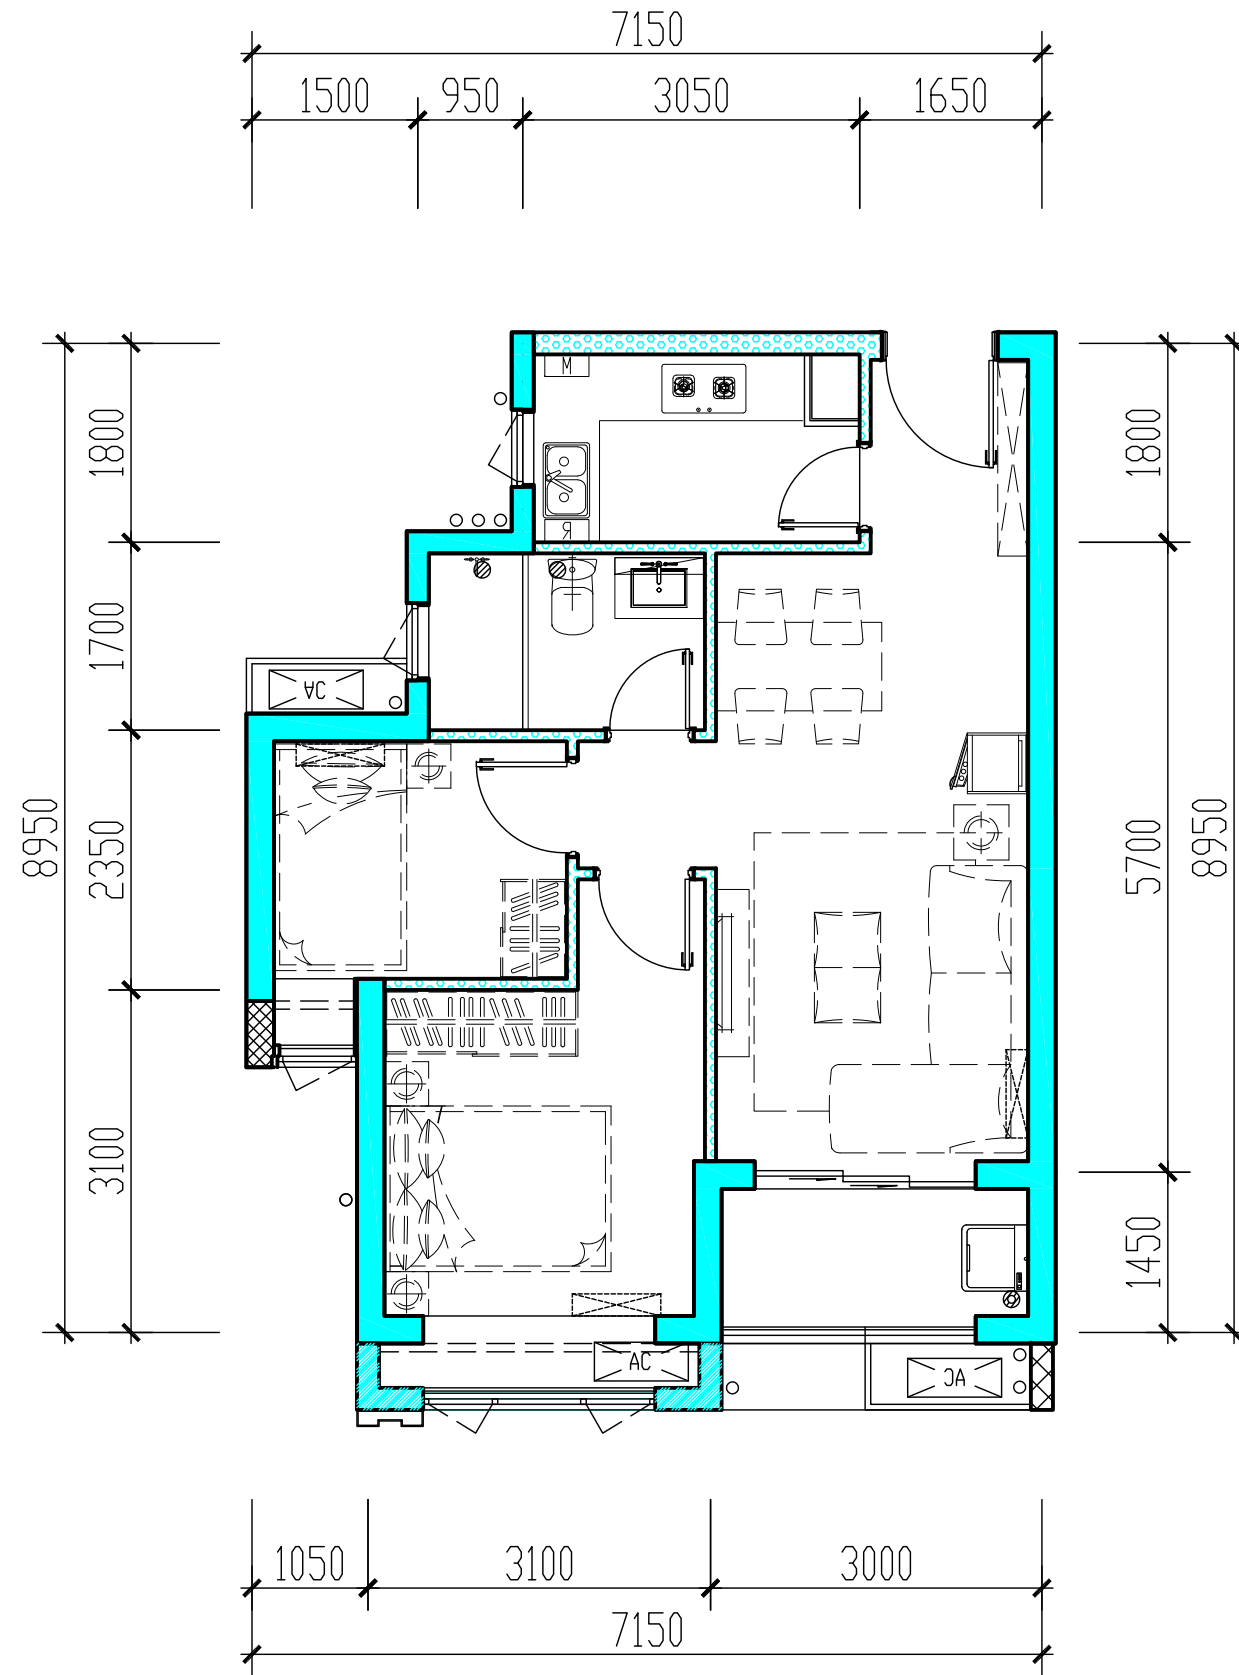

B2户型：两房两厅一卫（面积：69.44~69.55平方米）