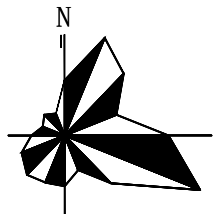
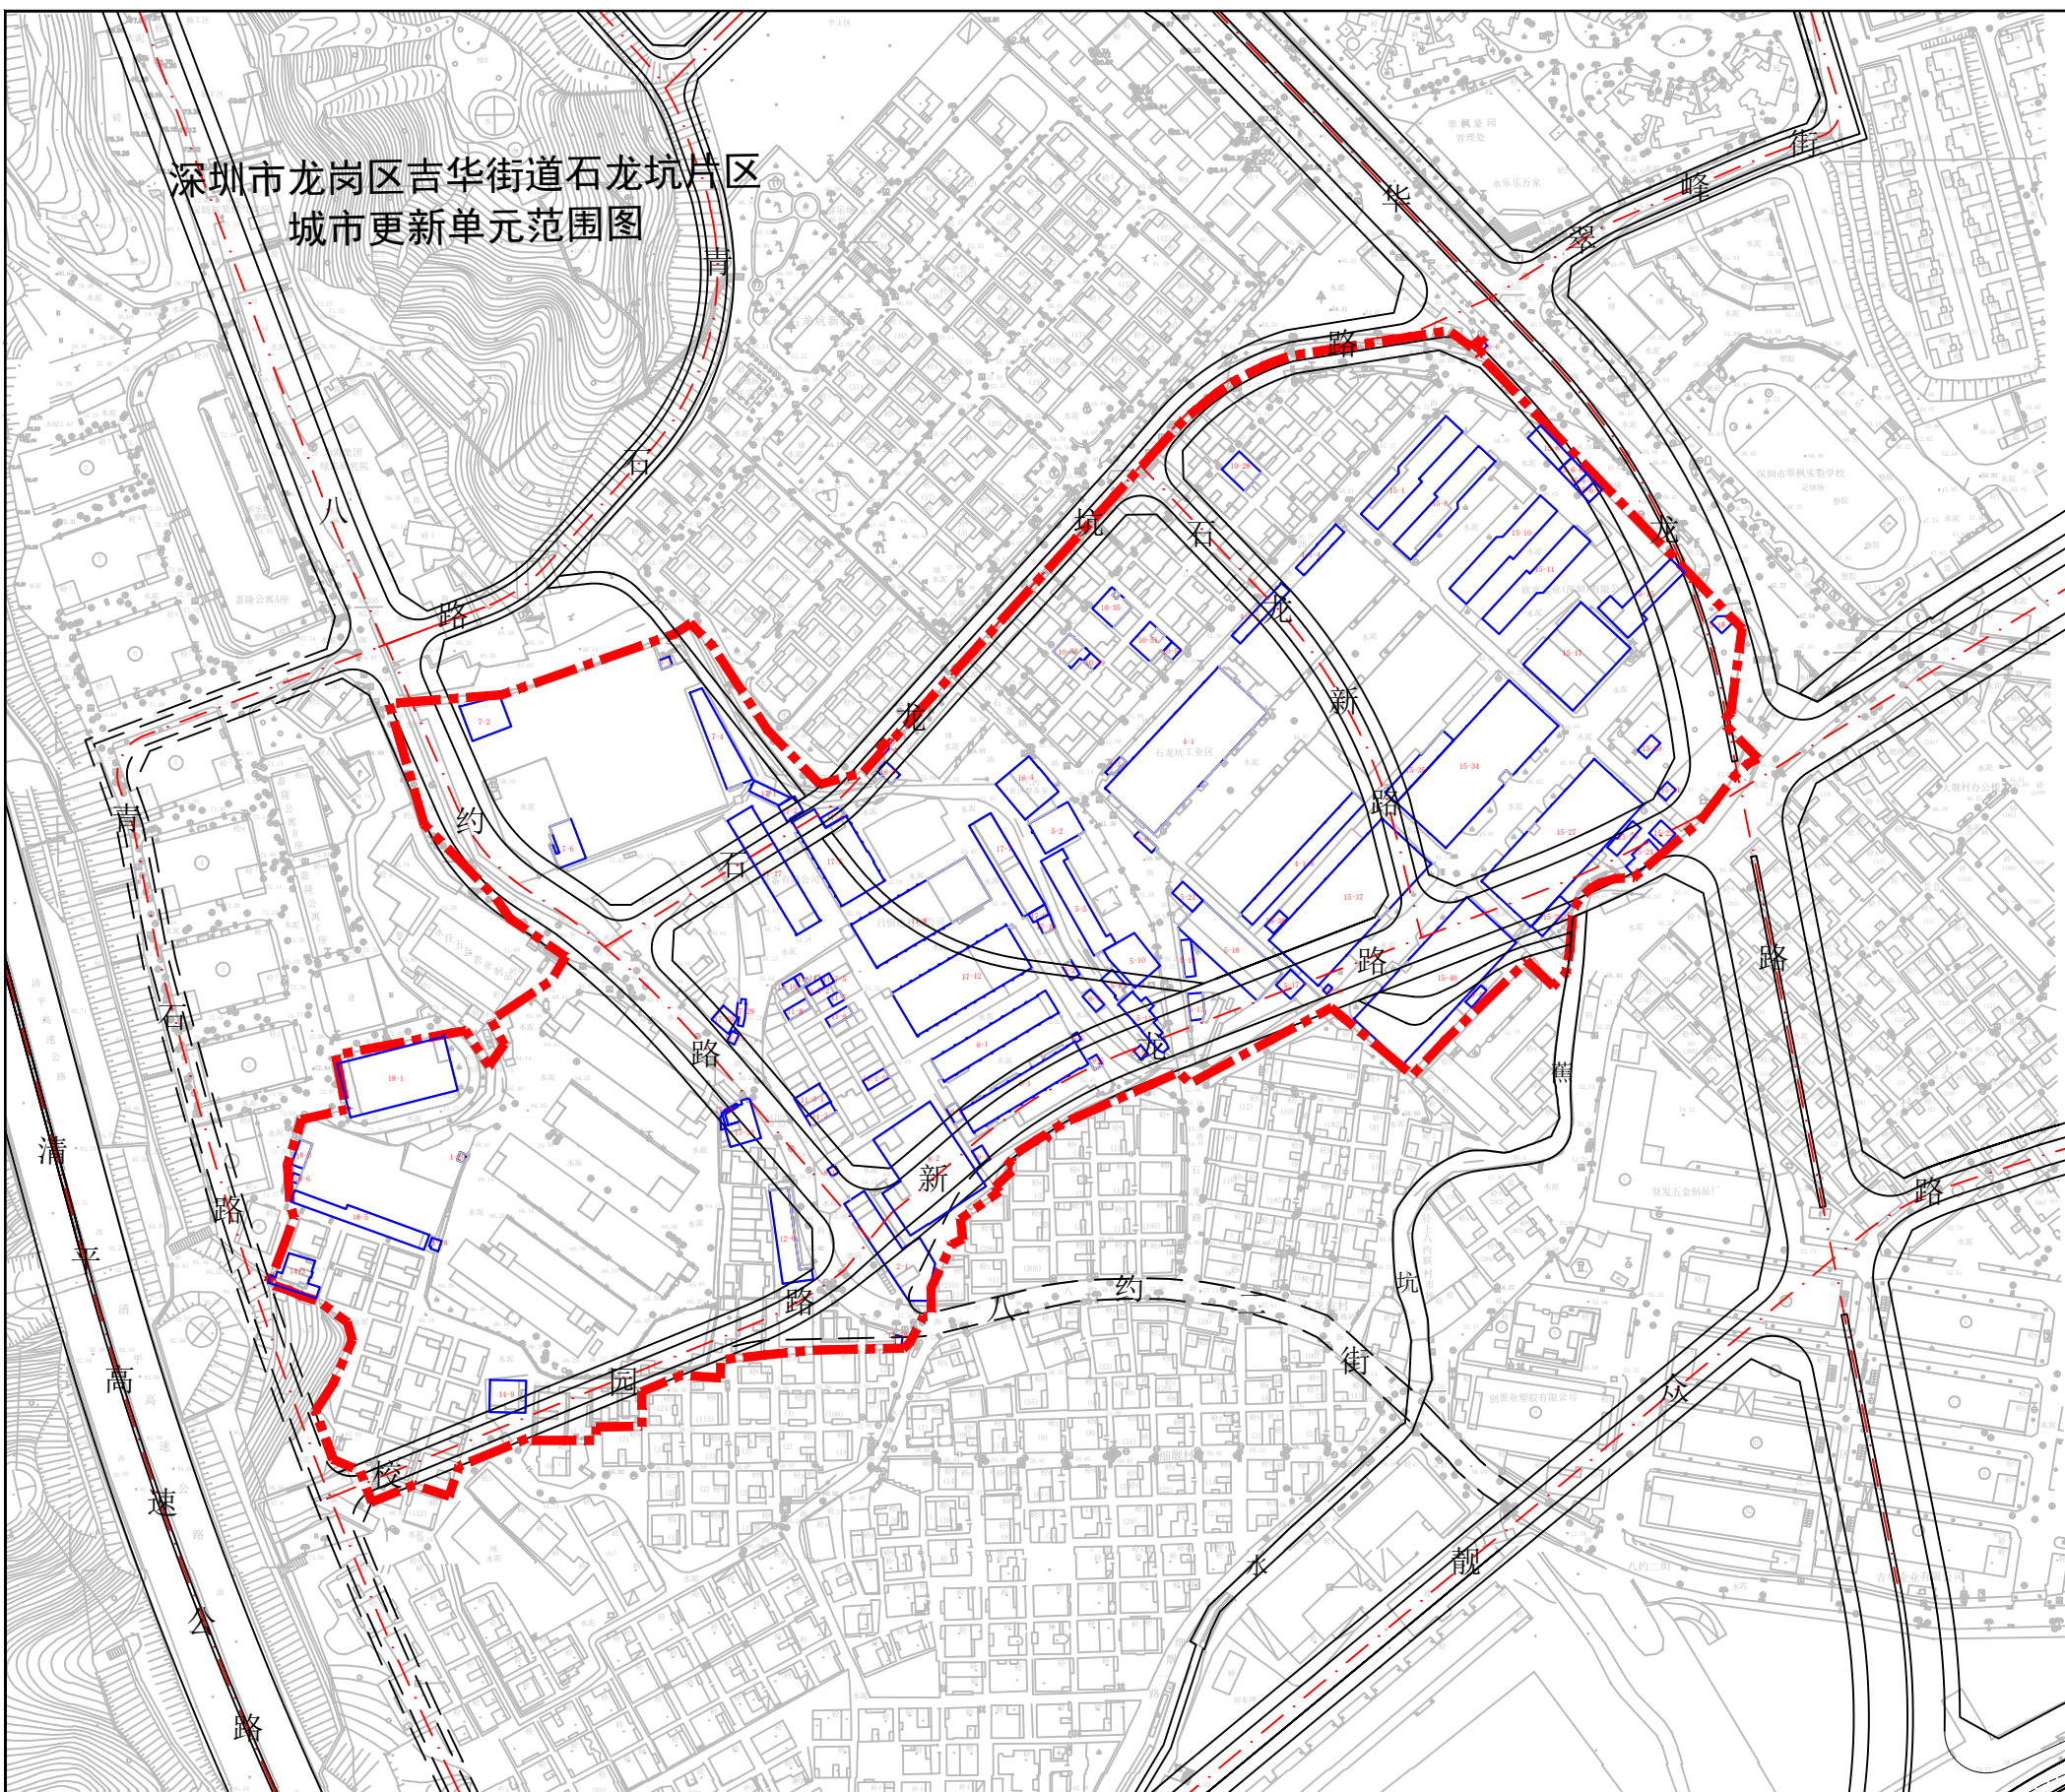

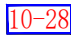


深圳市龙岗区吉华街道石龙坑片区
城市更新单元范围图



备注：
本项目拆除范围用地面积：110851.0平方米。

图例

-  拆除范围线
-  公示房屋建筑编号（示意）

龙岗区吉华街道石龙坑片区城市更新单元

龙岗区吉华街道石龙坑片区
城市更新单元范围图