


龙岗区布吉街道莲花山庄片区城市更新单元拟拆除范围示意图

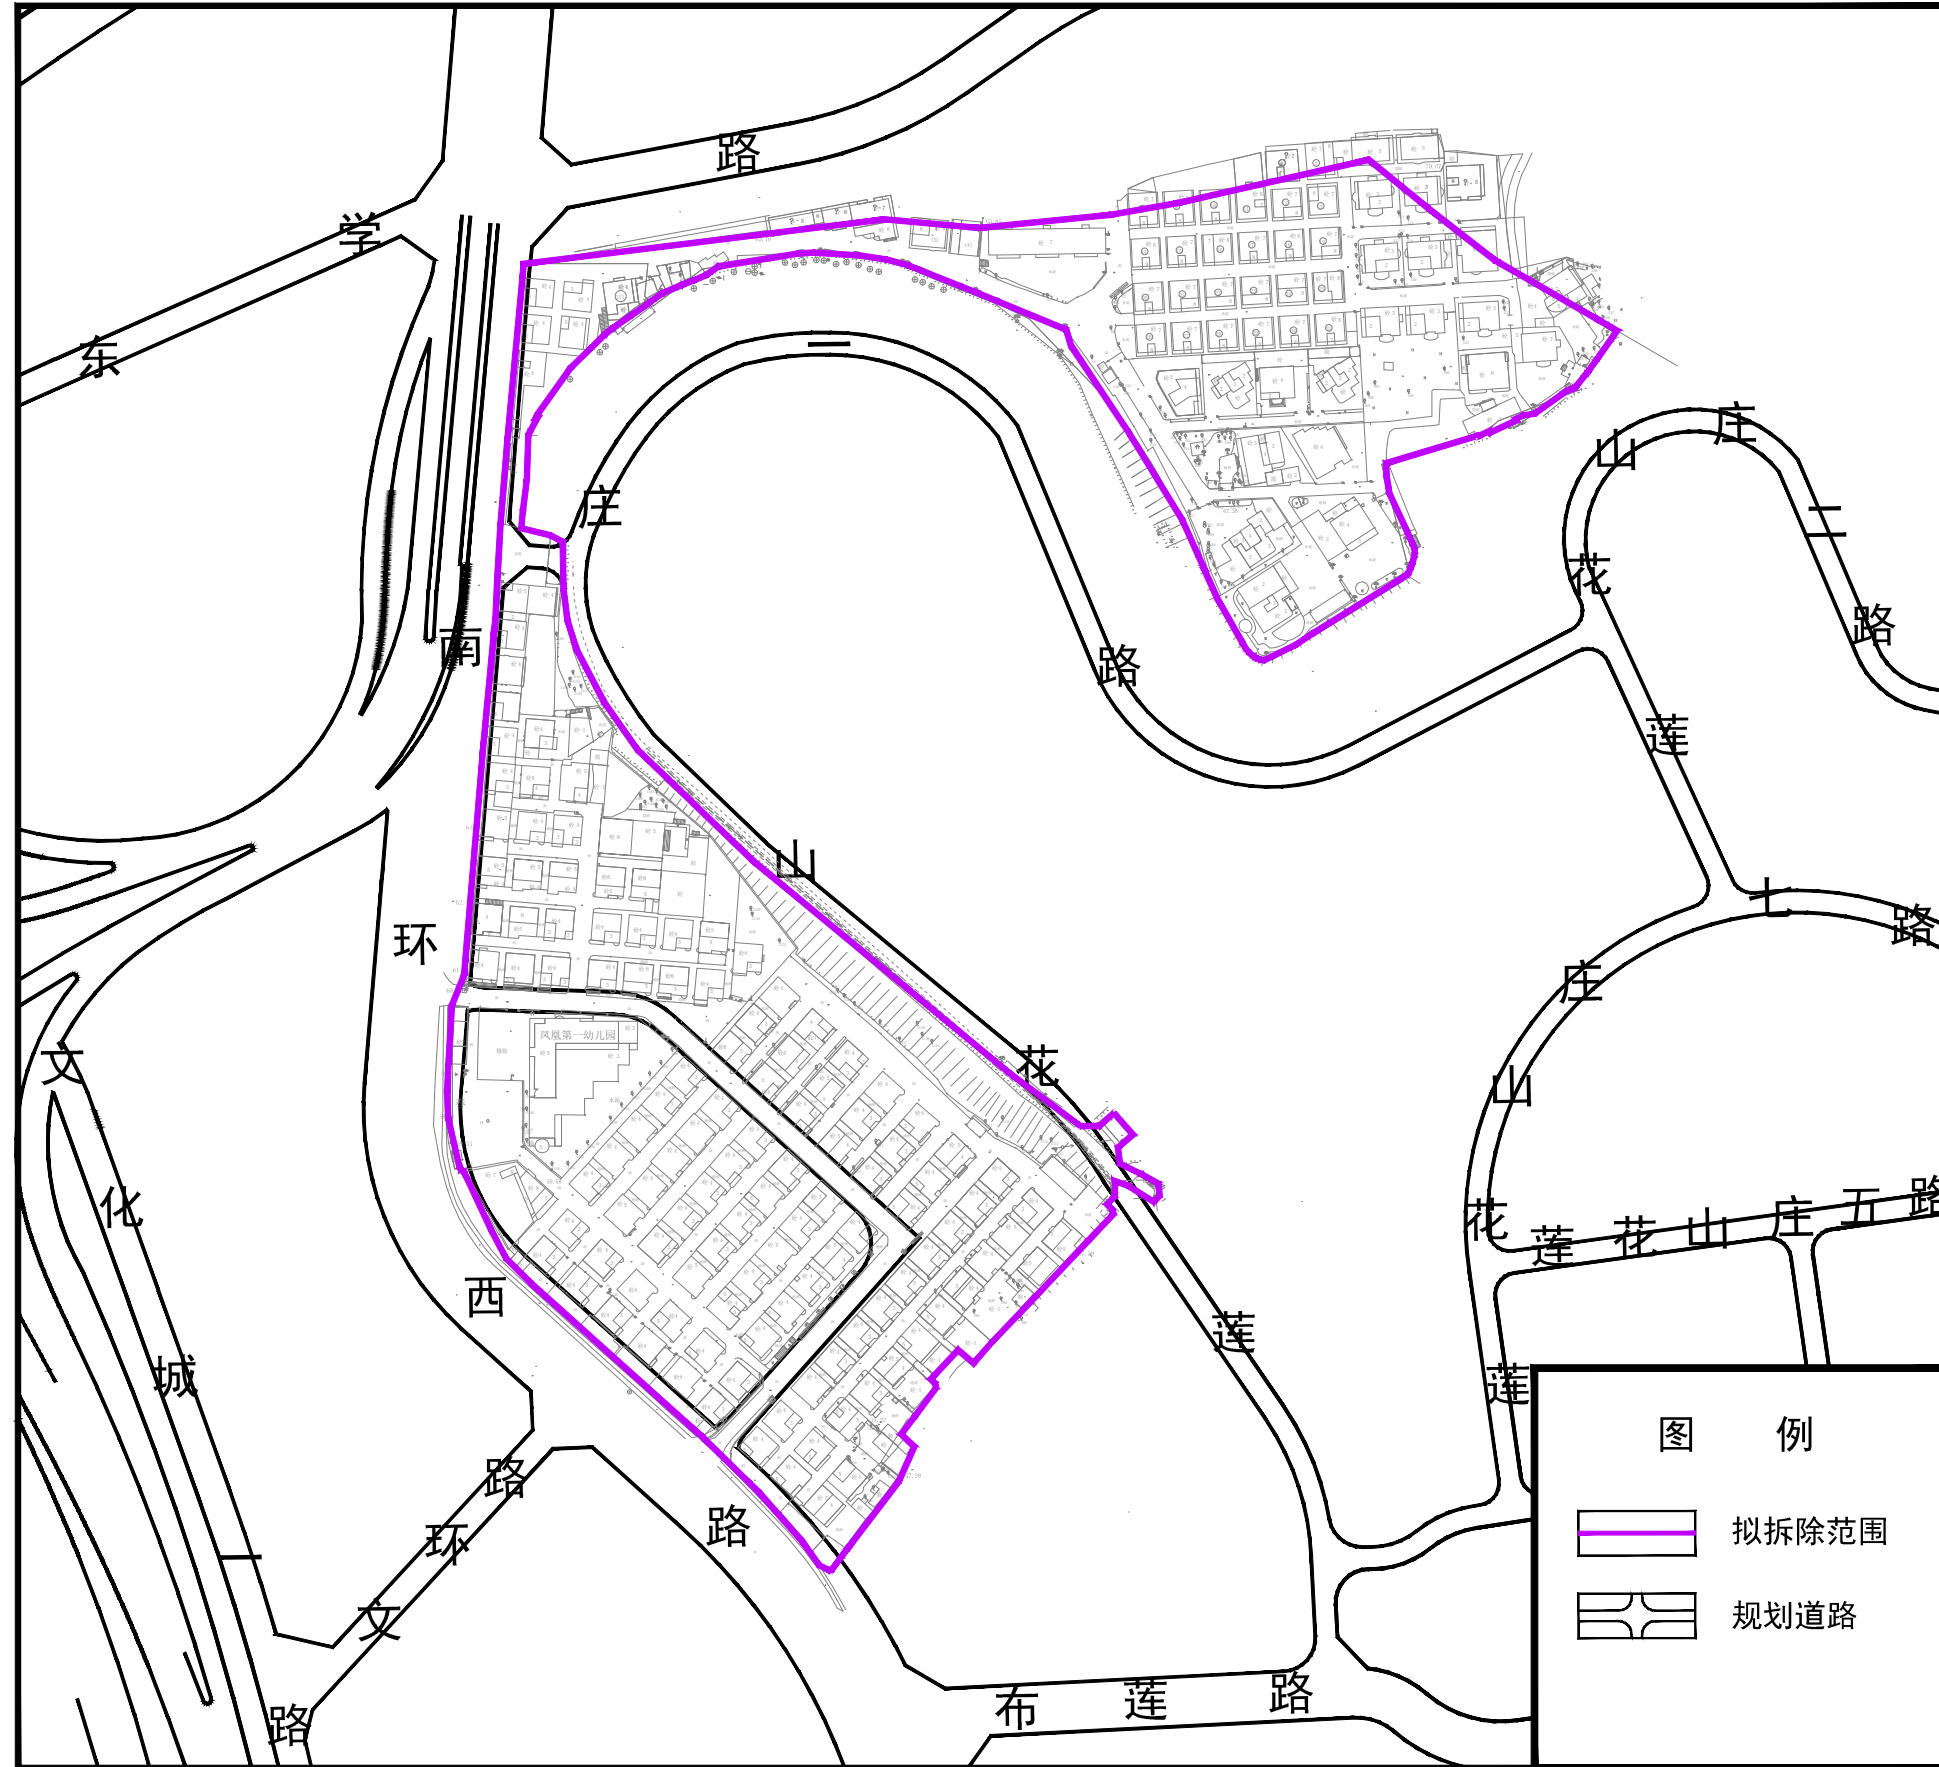

拟拆除范围用地面积：68133平方米