



中建不二幕墙装饰有限公司
CHINA CONSTRUCTION BUER CURTAIN WALL & DECORATION CO., LTD

Fax: 0731-85699760 Tel: 0731-85699786
设计甲级资质 证书编号: A143003360
建筑幕墙工程 施工一级资质 证书编号: D243015987

备注 Note

版号	变更单号	日期
Rev.	Modification No.	Date

工程编号 2024-B(GD)-037
Proj. No.

建设单位 Client

深圳市龙岗区城投绿色低碳新能源产业
发展有限公司

建筑设计 Architect

深圳市华阳国际工程设计股份有限公司

幕墙设计 Facade Designer

深圳市博大建设集团有限公司

工程名称 Project

深圳建筑产业生态智谷总部基地
外幕墙门窗工程

图纸名称 Drawing Title

塔楼单元体四性试验大样图

设计	杜刚	杜刚
Designed		
结构	李广龙	李广龙
Structure		
审核	陈杰	陈杰
Examine		
批准	李海龙	李海龙
Approved		

索引 Ref. -


比例 1:80 日期 2024.11
Scale Date

设计阶段 深化施工图 版号
Phase Revision No.


图号 TPE-PMU-01
Drawing No.

页码 第一页
Page

版权所有, 未经同意不得复制、套用或公开

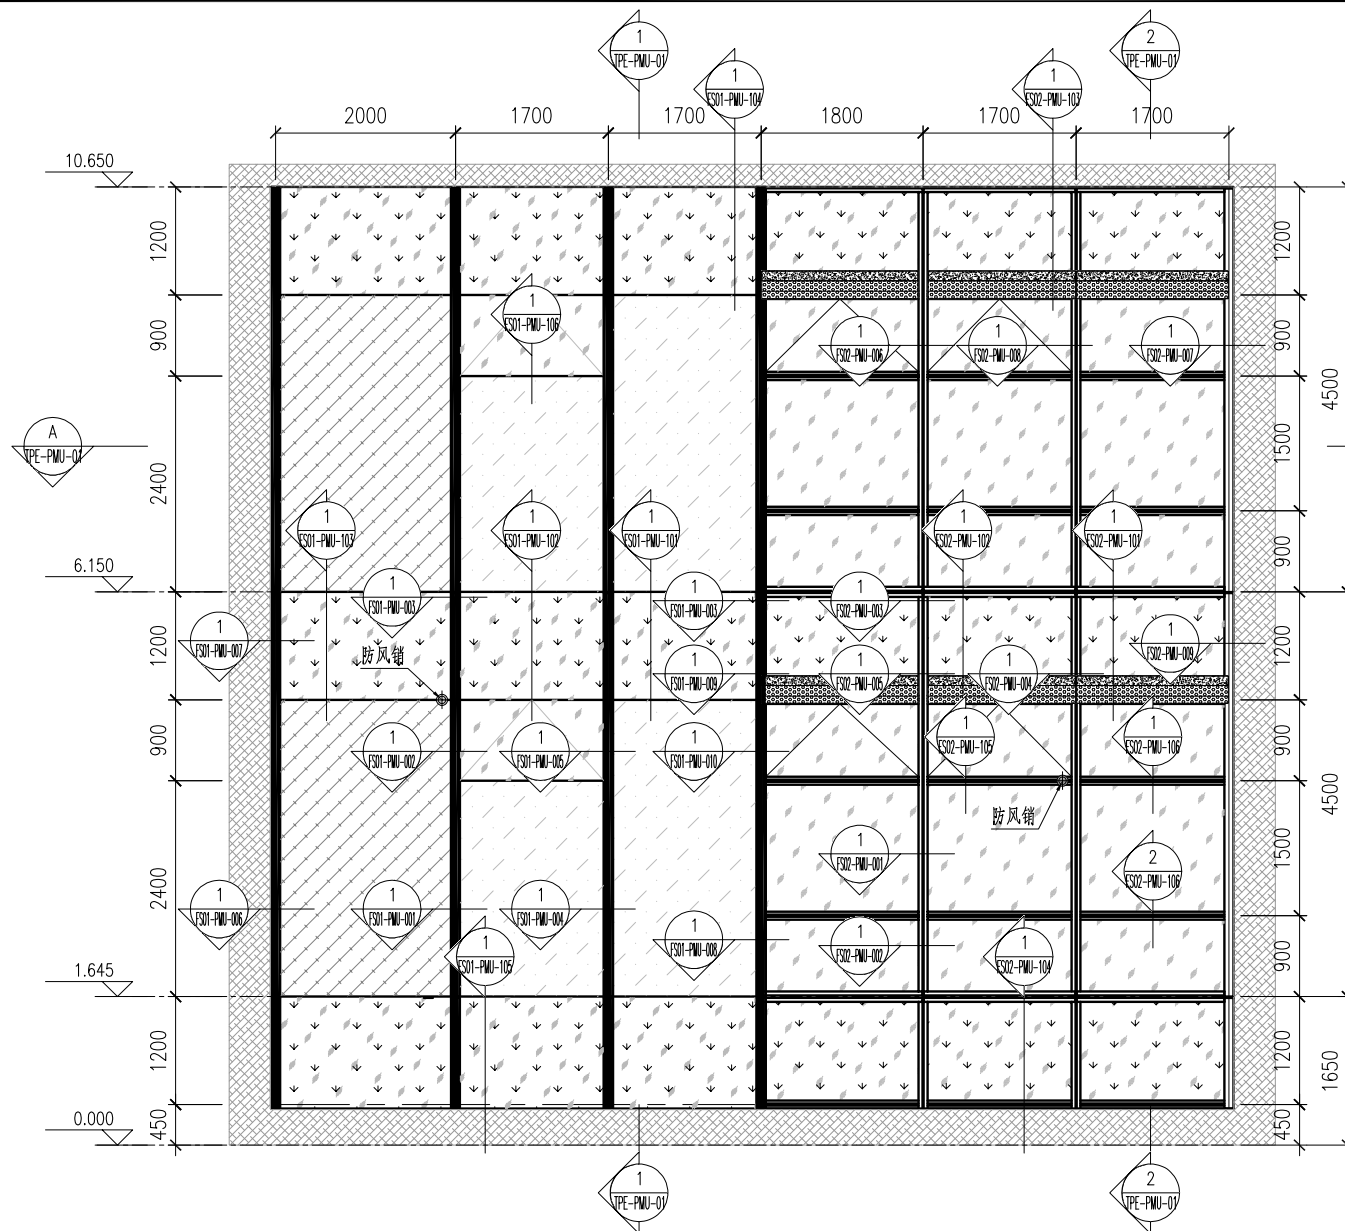


1 局部立面图
TPE-PMU-01 比例 1:80

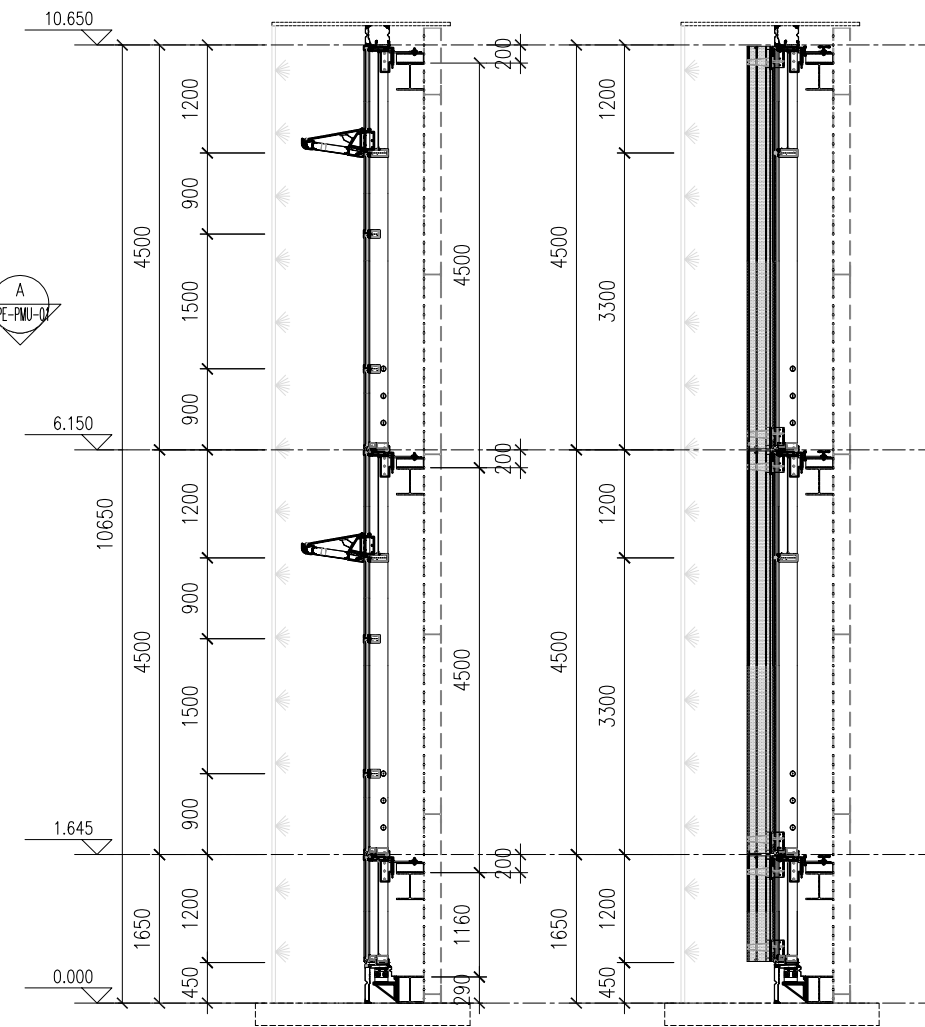

1-1 局部剖面图
TPE-PMU-01 比例 1:80

2-2 局部剖面图
TPE-PMU-01 比例 1:80

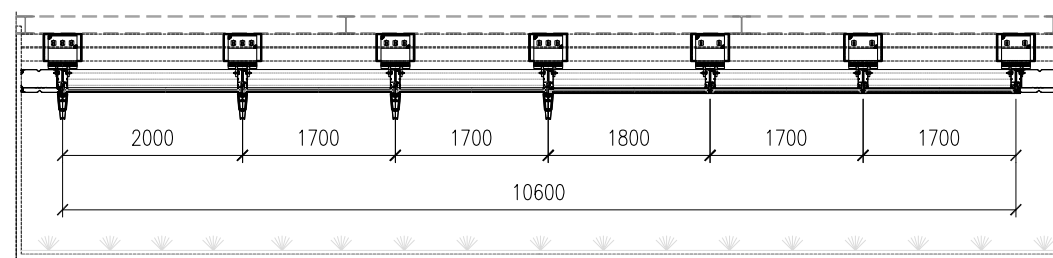

A-A 局部立面图
TPE-PMU-01 比例 1:80

图例:

- HS6+1.14PVB+HS6(Low-E)+12A+TP6mm 中空夹胶玻璃
- HS8+1.52PVB+HS8(Low-E)+12A+TP12MM 中空夹胶玻璃
- HS8+1.52PVB+HS8(low-e)+12A+TP15mm 中空夹胶玻璃
- TP6+1.52PVB+3.2 钢化镀膜电薄膜+1.52PVB+TP6mm 厚光伏发电夹胶玻璃
- 6mm 厚FC背板
- 2.5mm 厚热转印木纹穿孔铝板
- 防风槽