


# 龙岗区平湖街道良安田中心片区城市更新单元计划调整拟拆除范围示意图

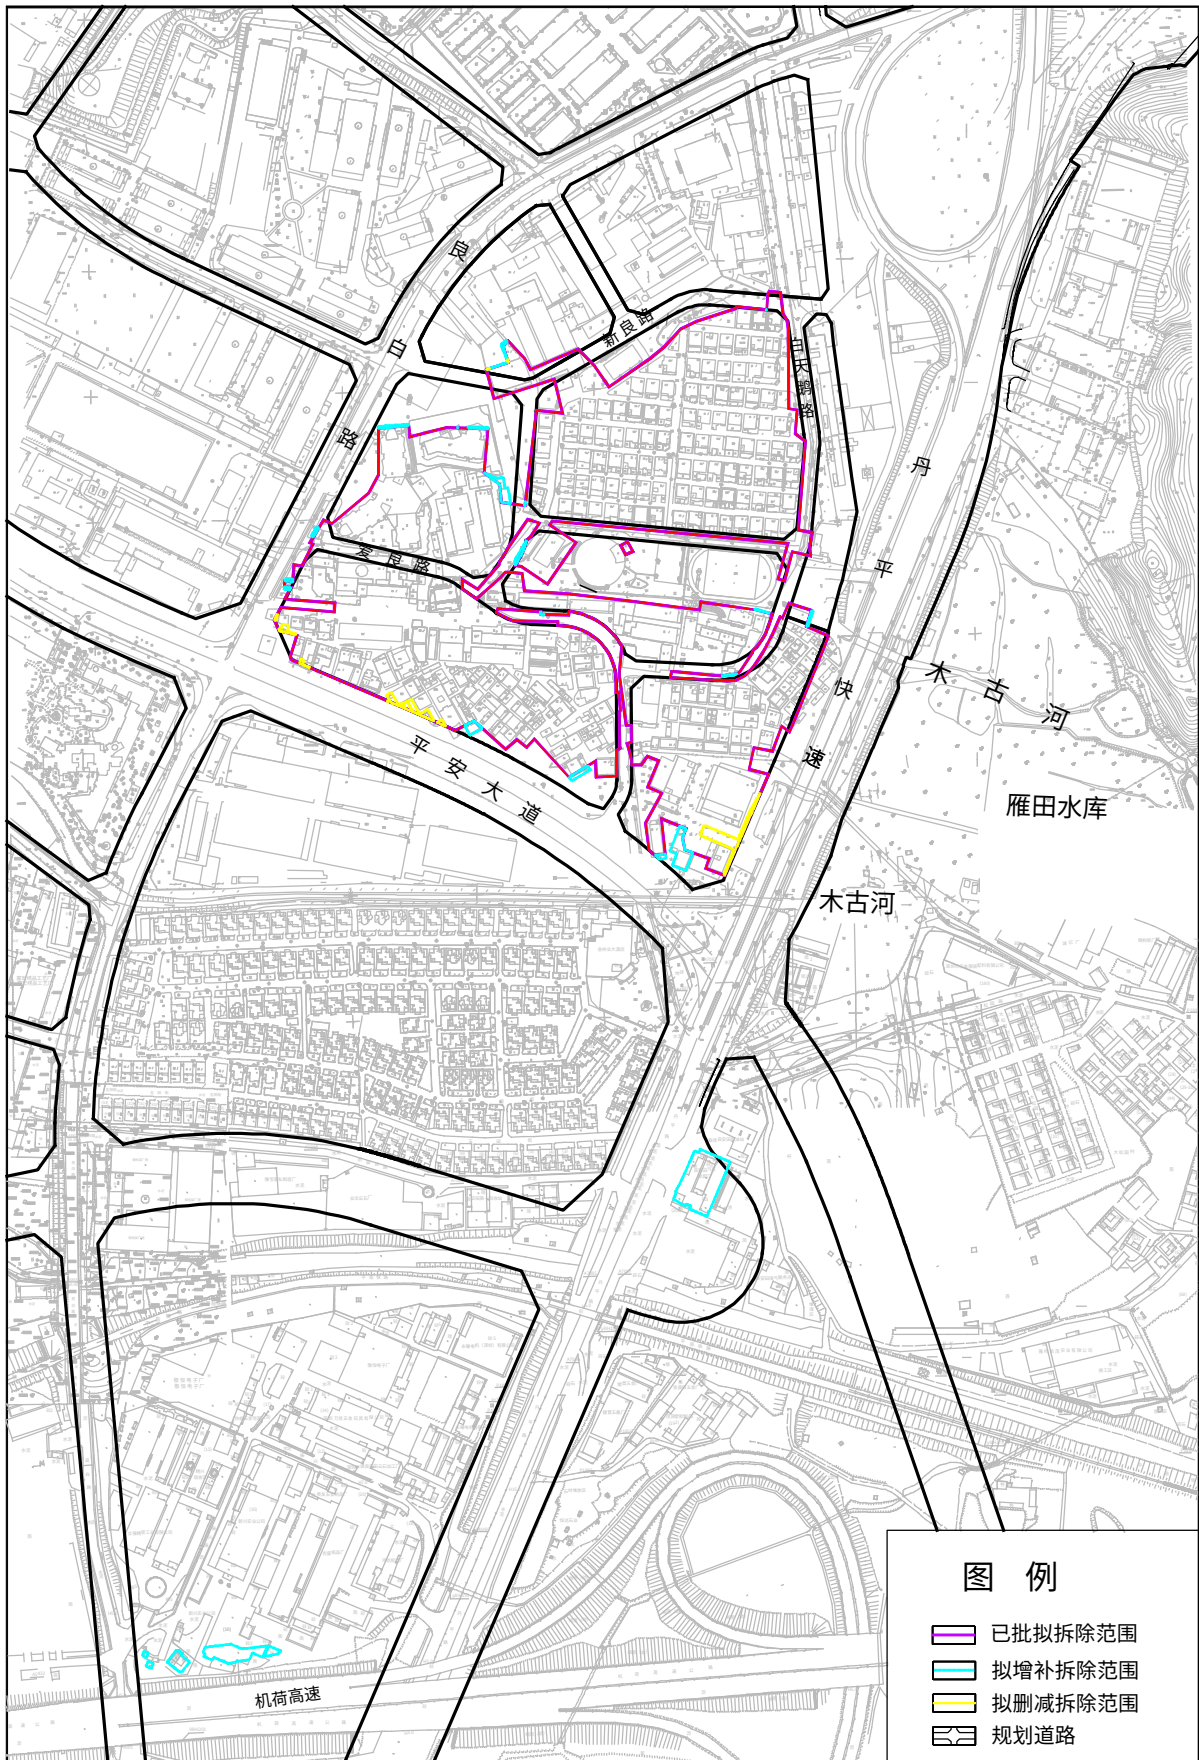

拟拆除范围调整后用地面积:101639.6平方米