


龙岗区坪地街道坪东社区富地岗老围片区城市更新单元拟拆除范围示意图

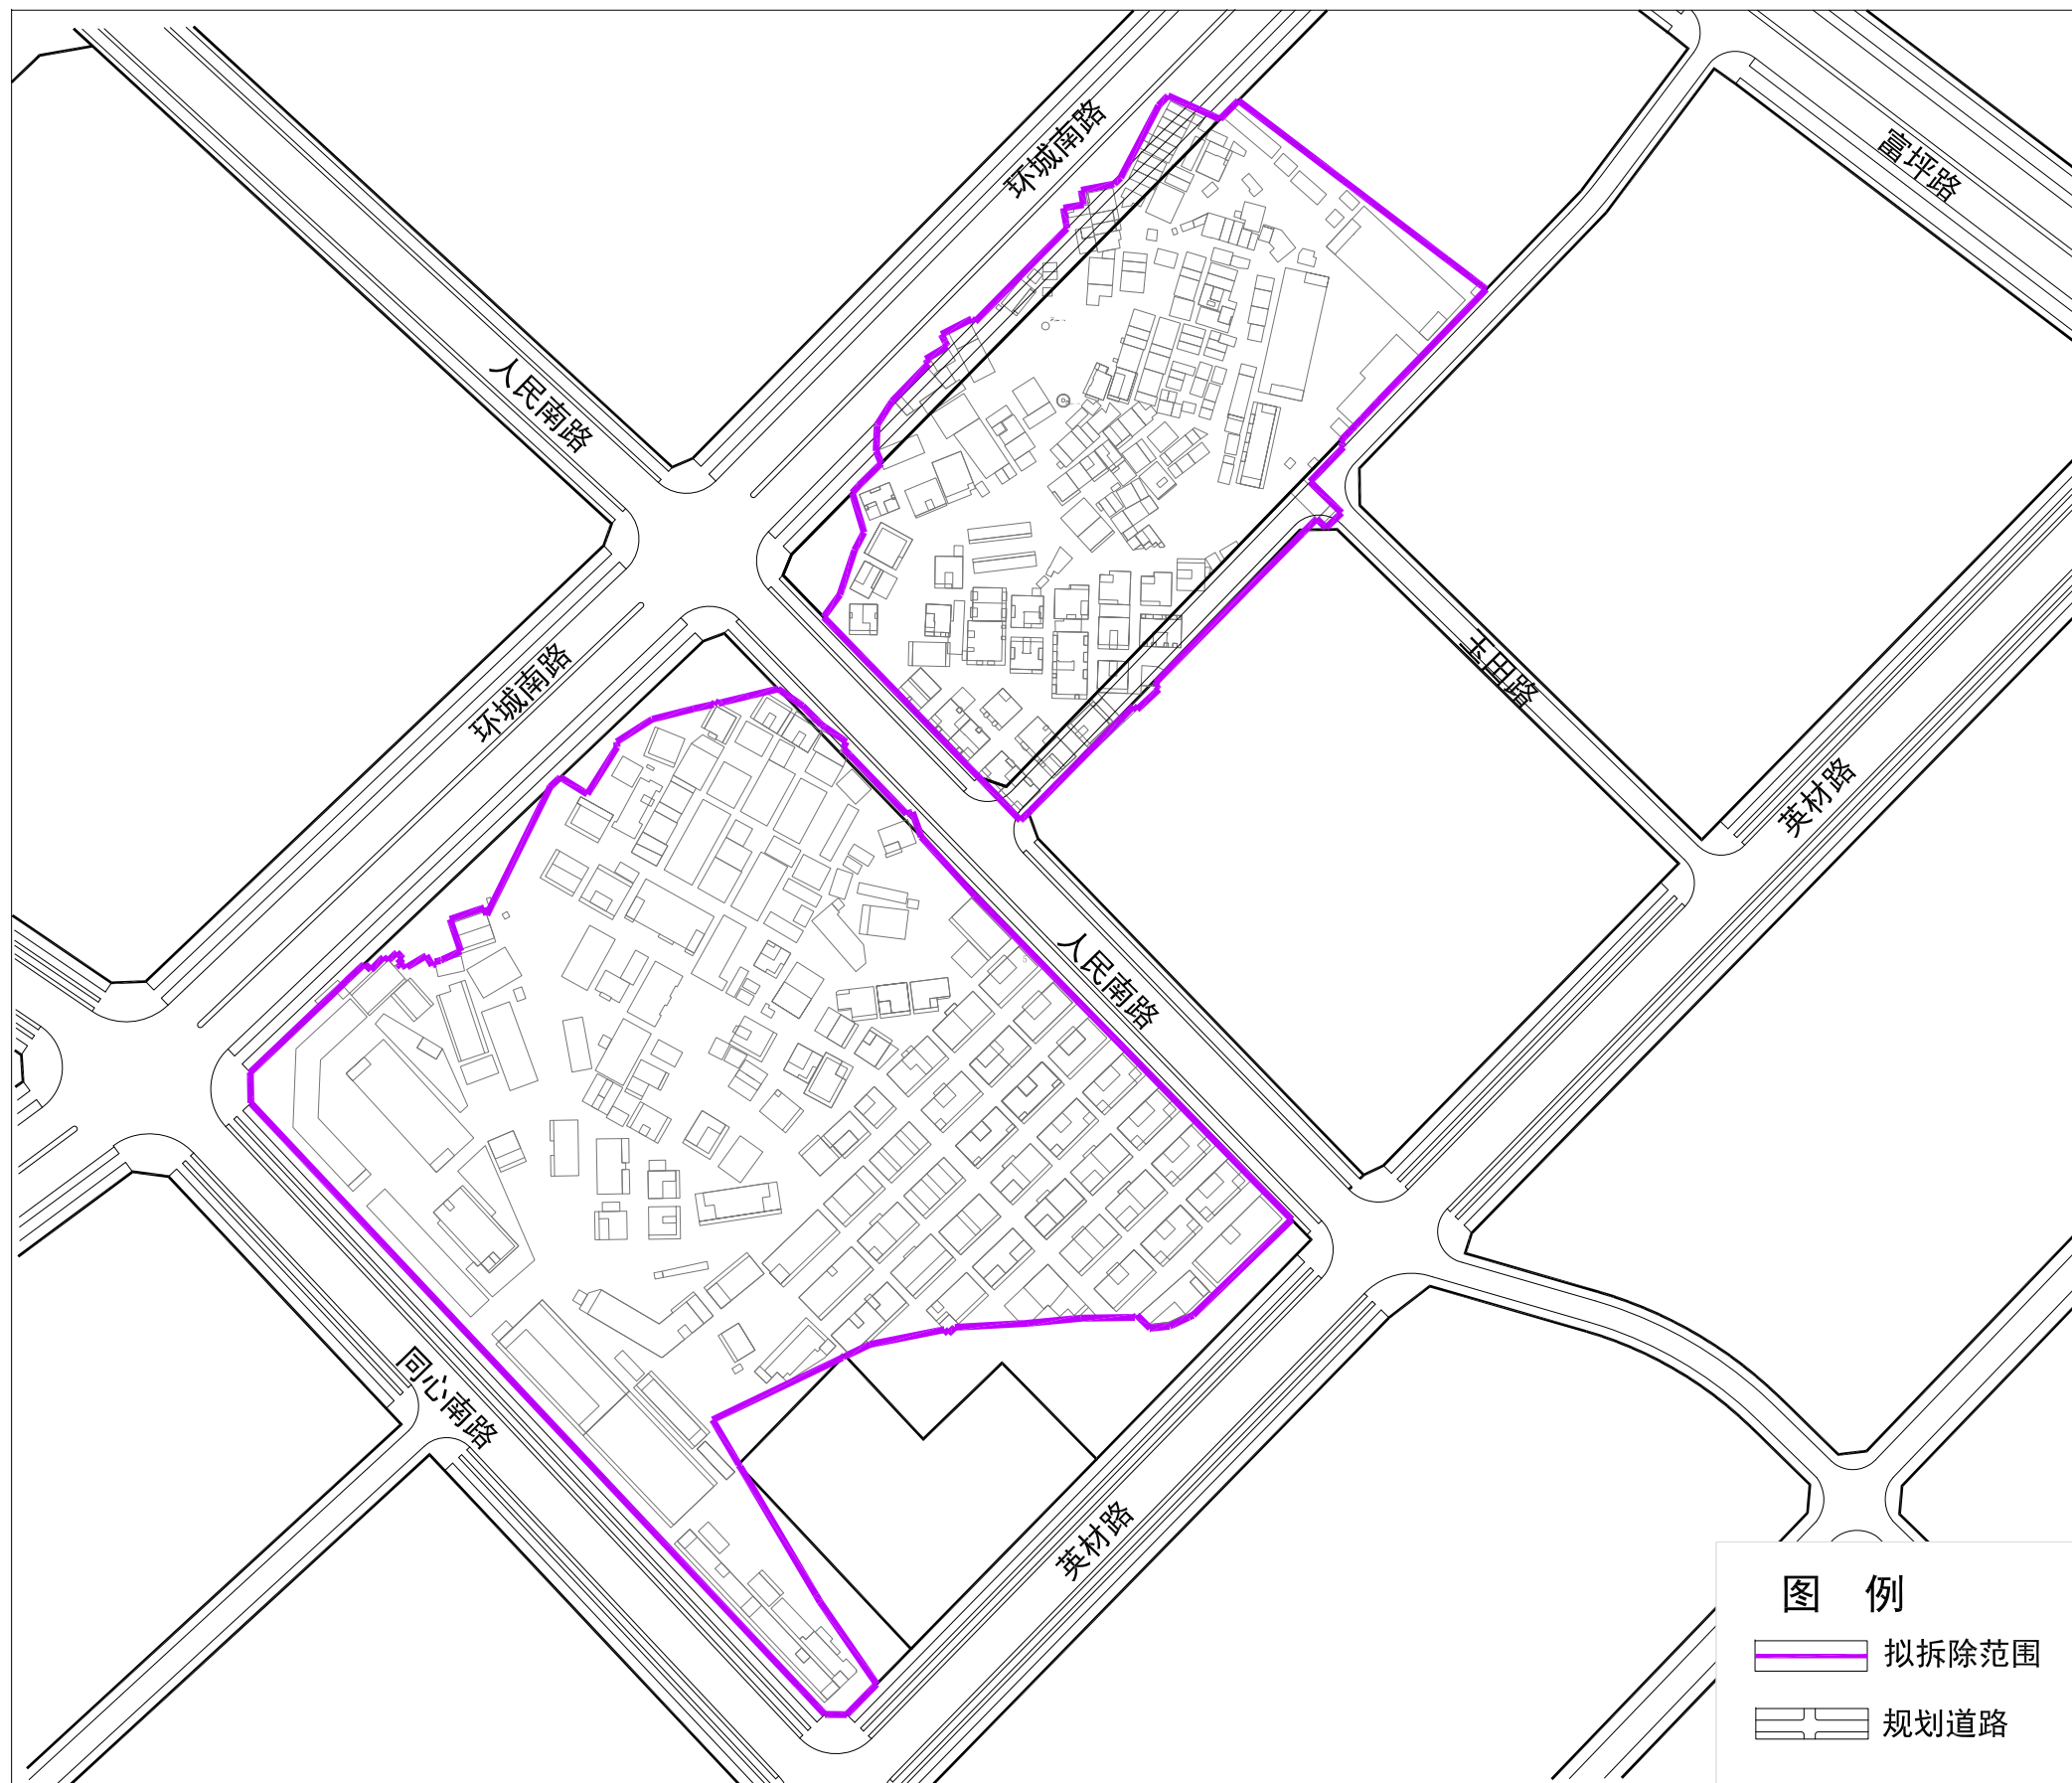

拟拆除范围用地面积：93728平方米