


龙岗区坂田街道辉达自行车厂城市更新单元计划调出拟拆除范围示意图

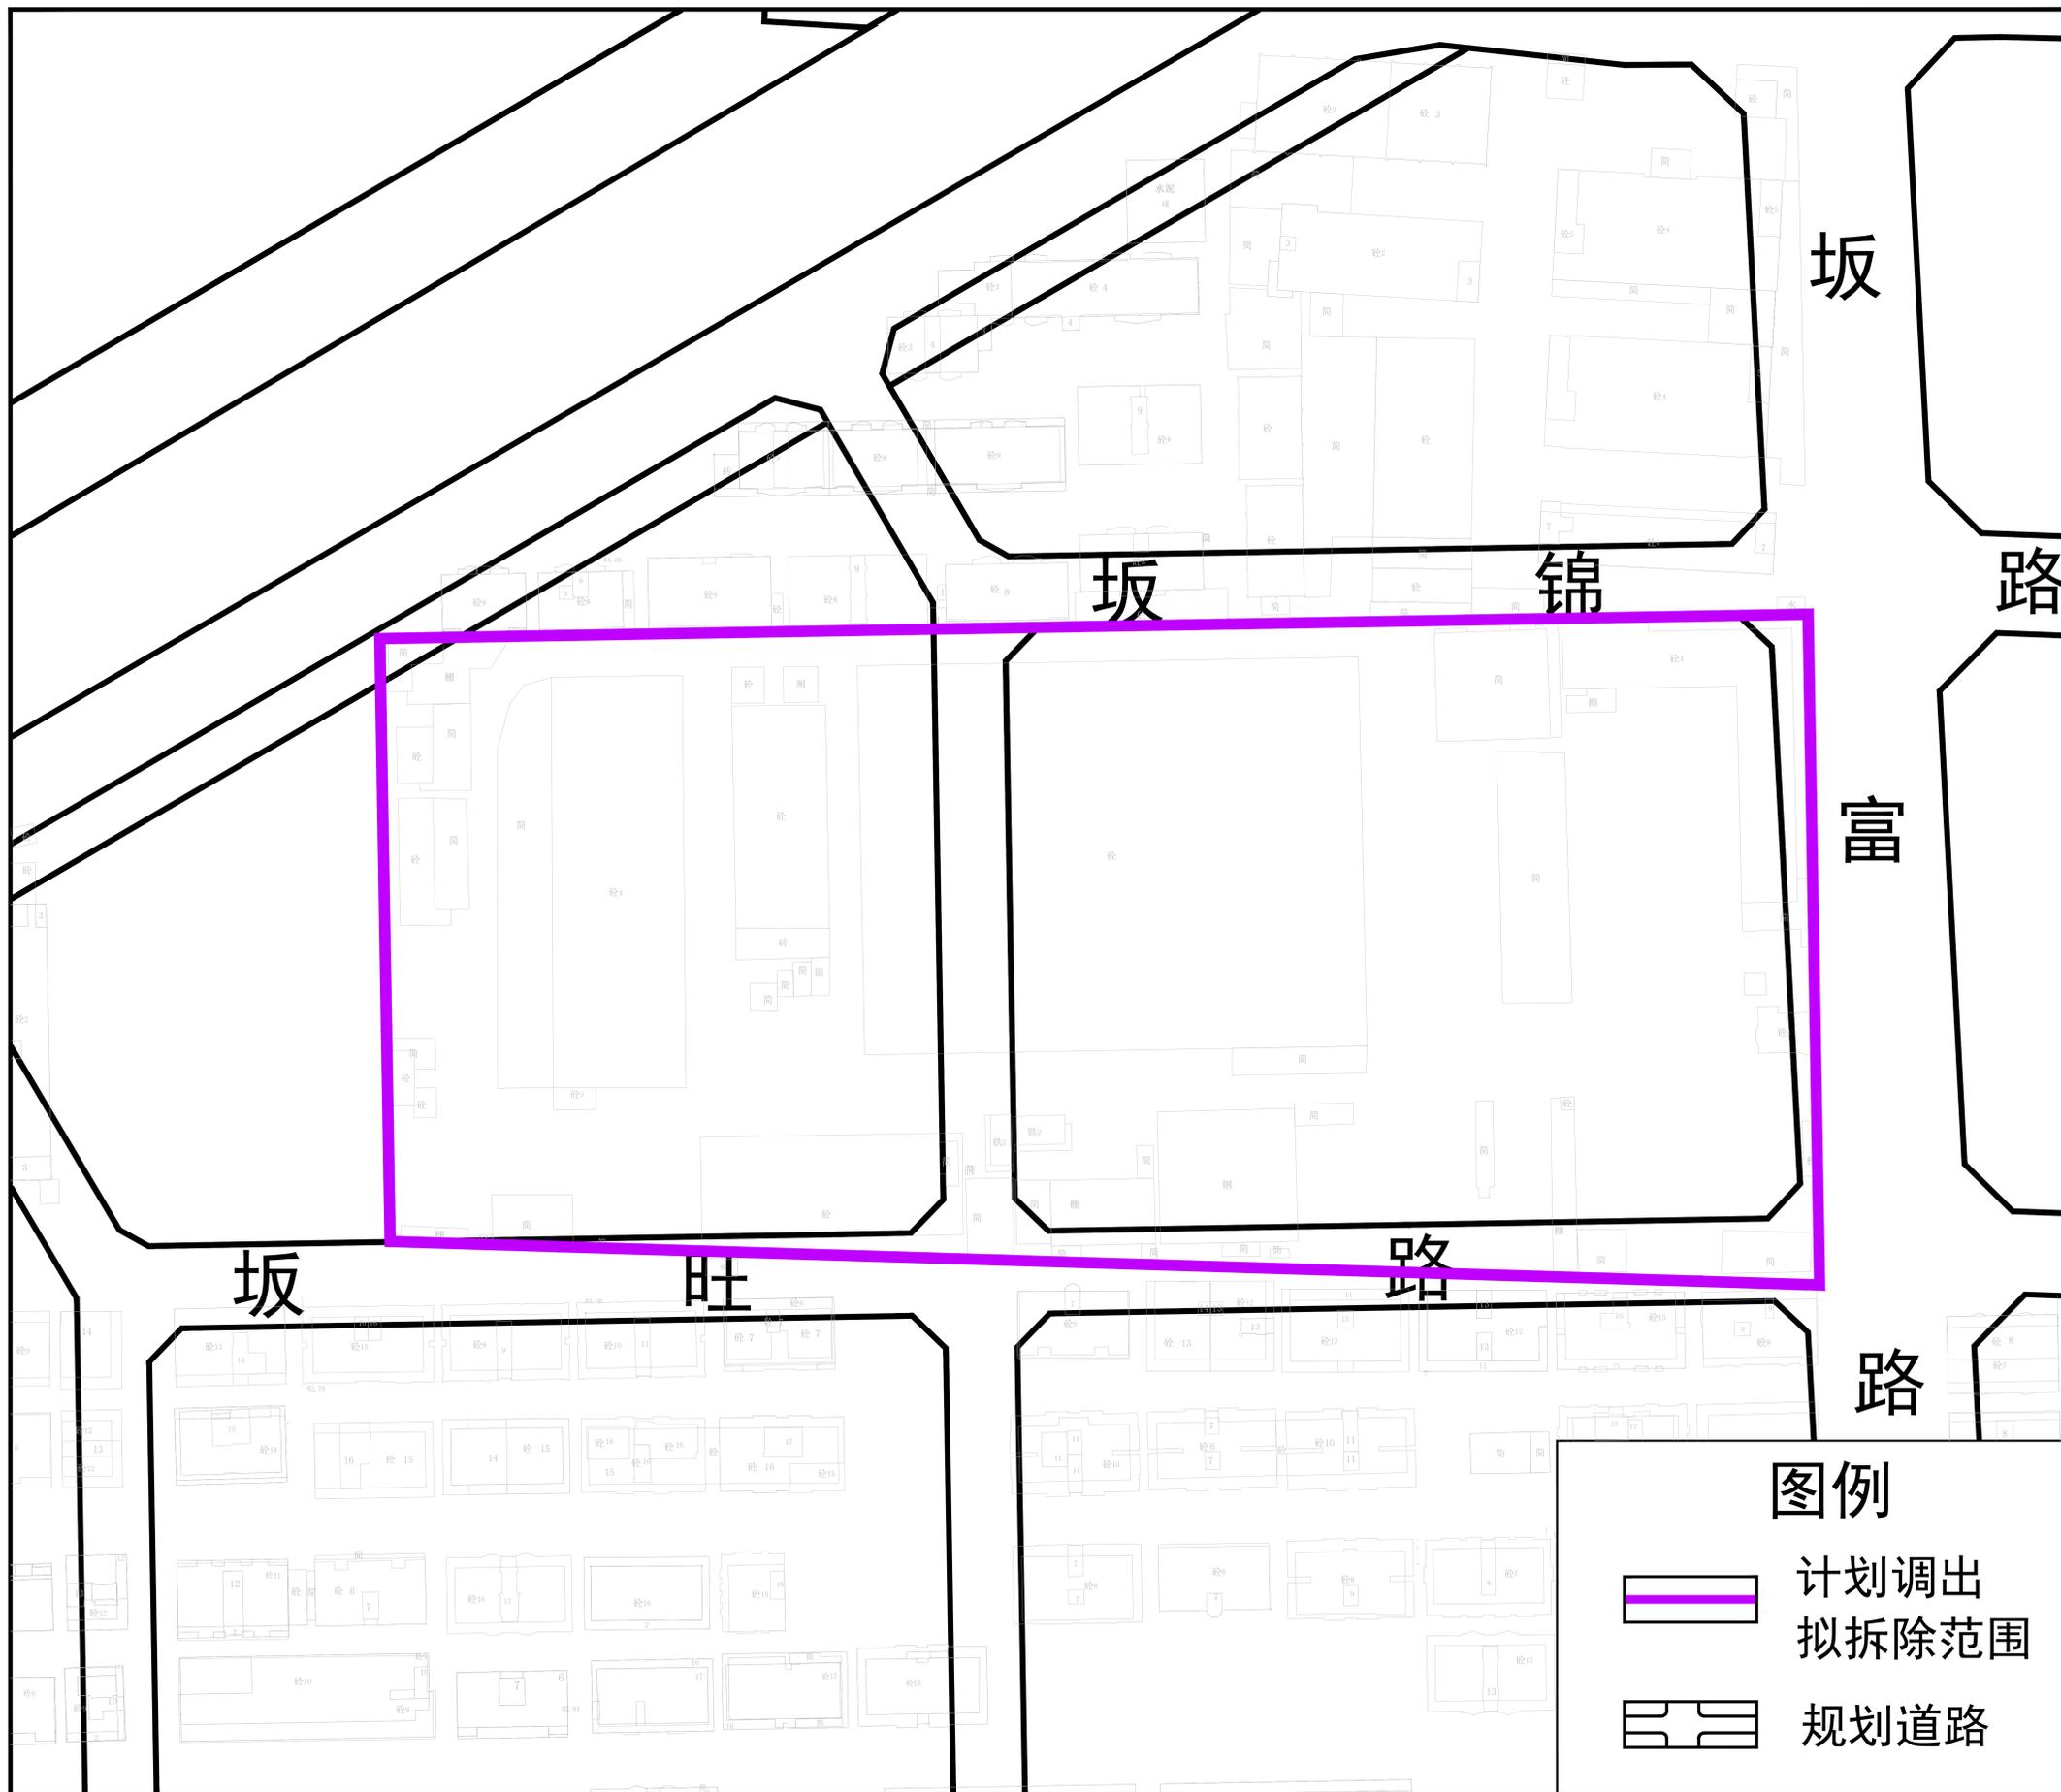

计划调出拟拆除范围用地面积：29999.5平方米(坐标转换)