


龙岗区坂田街道新利厂城市更新单元拟拆除重建范围示意图

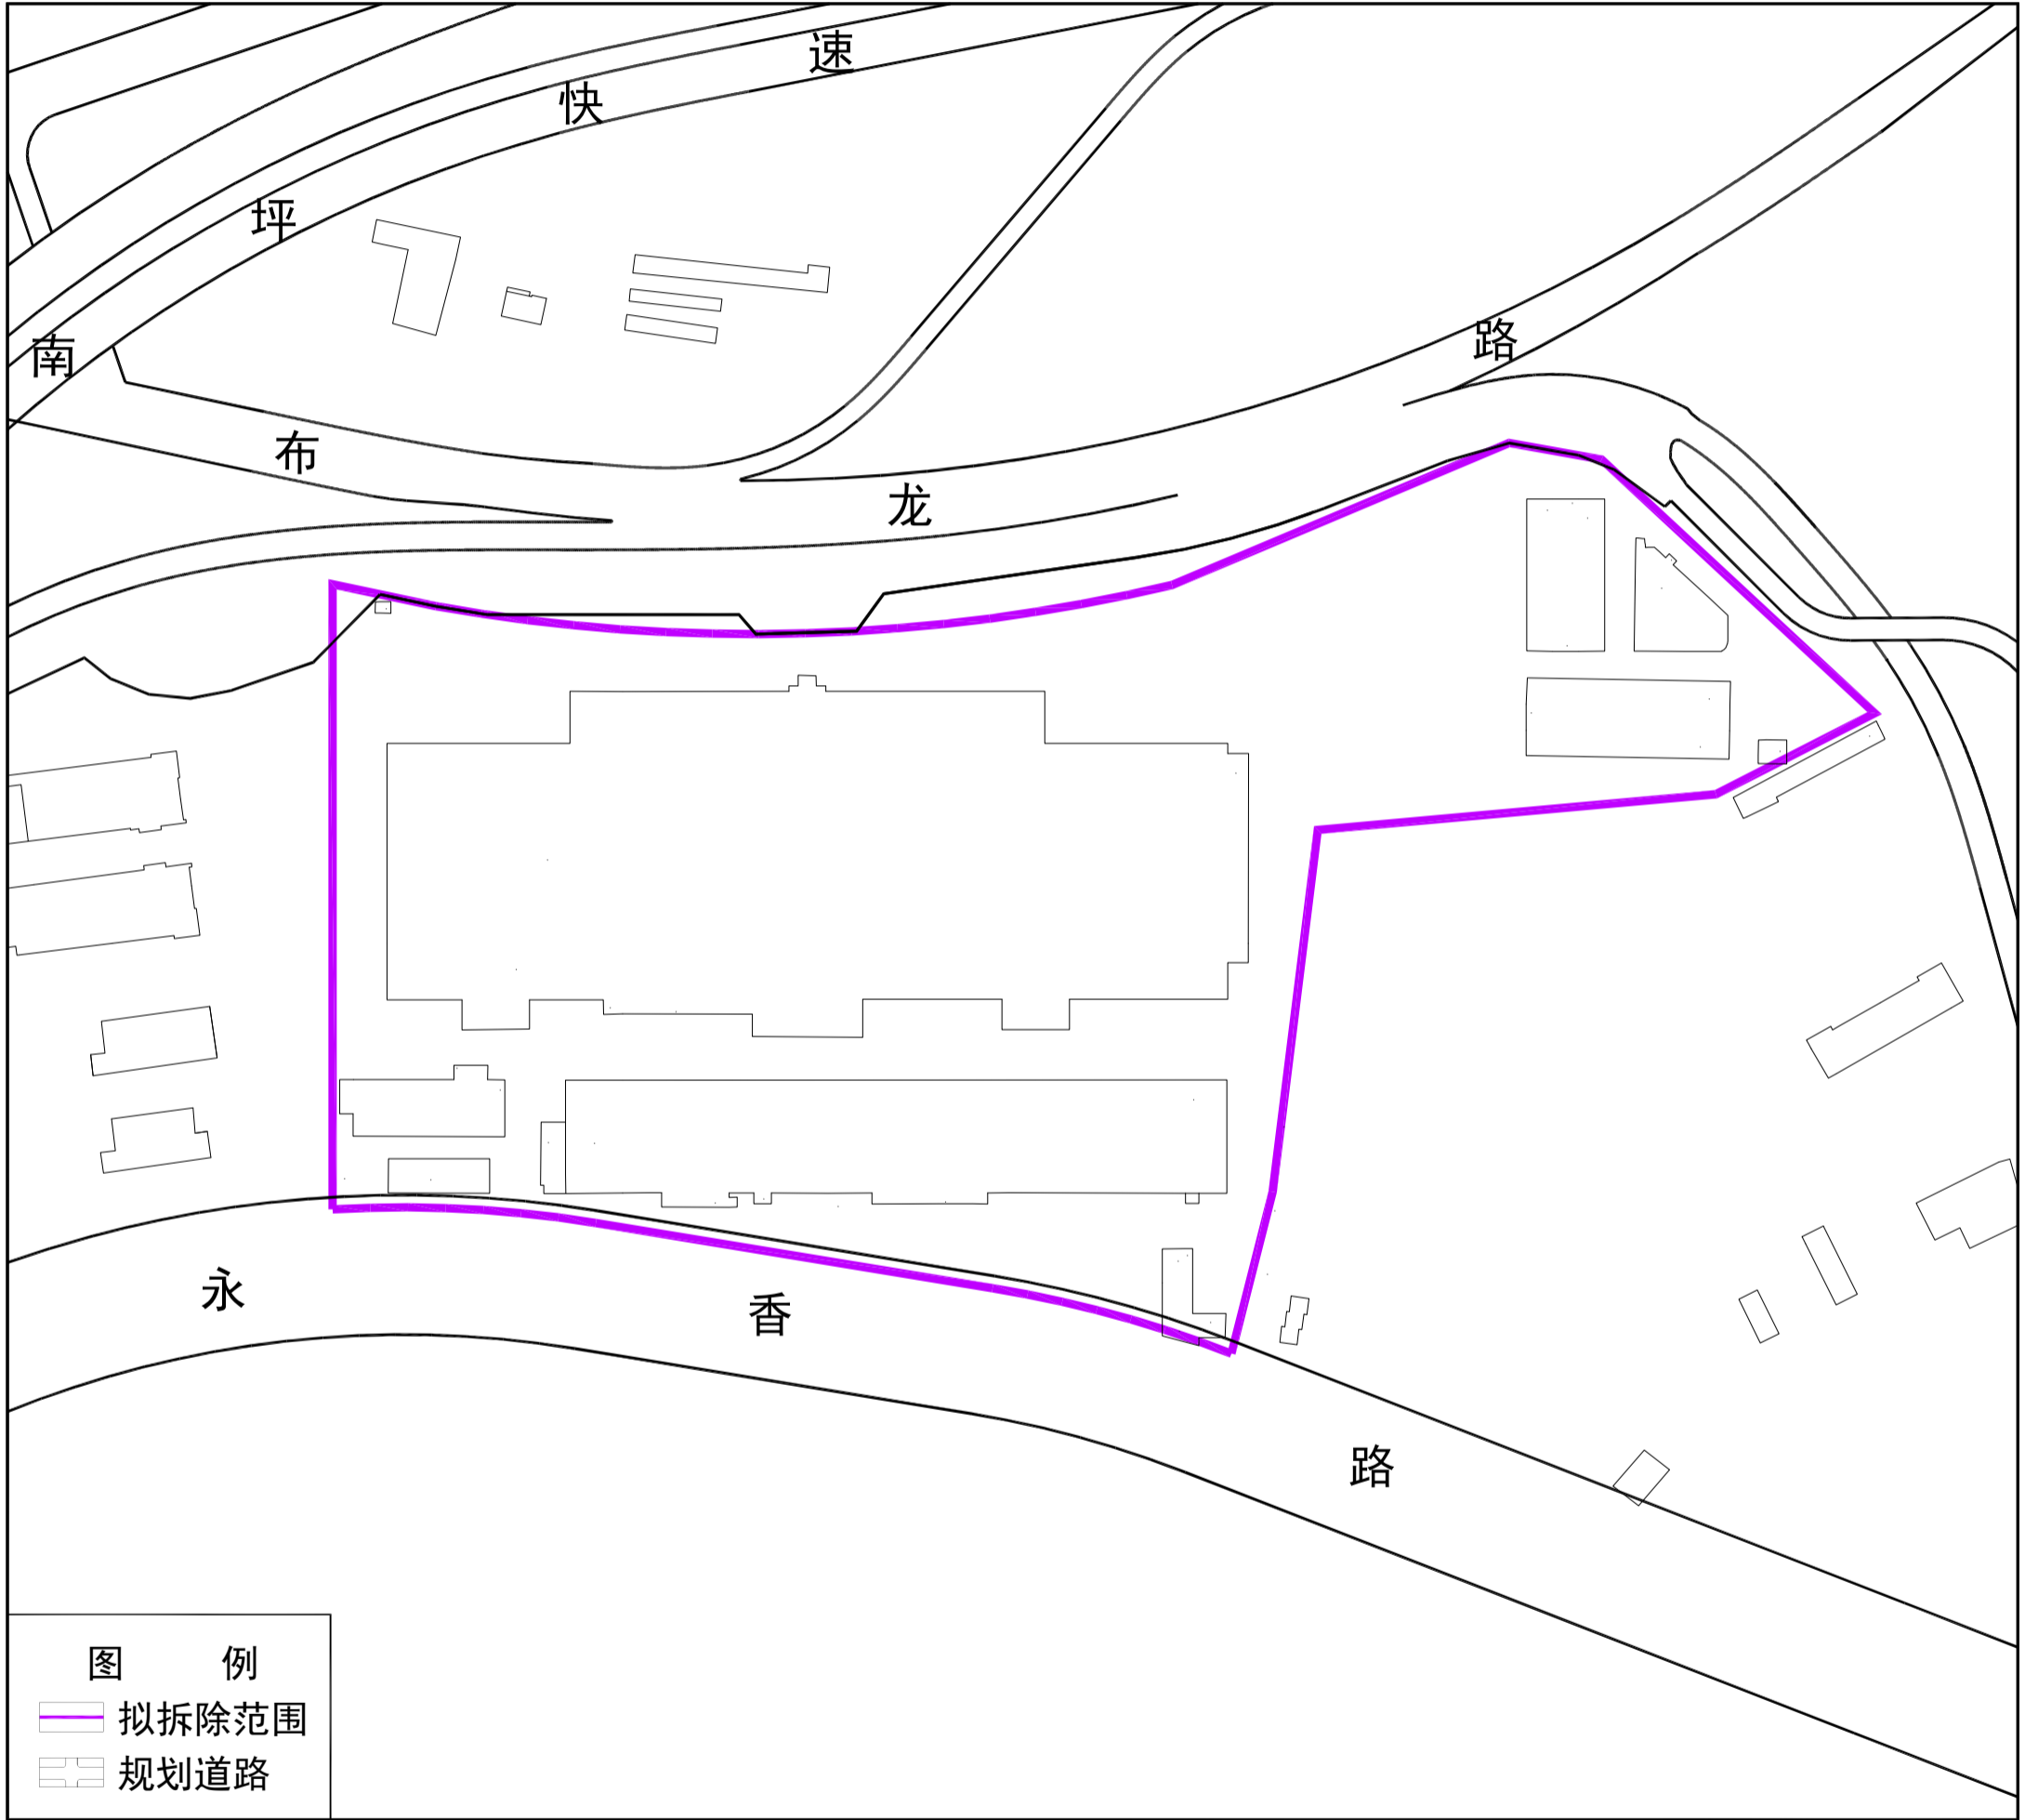

拟拆除重建范围面积：99998平方米