


长塘工业区

富雅形包装制品有限公司

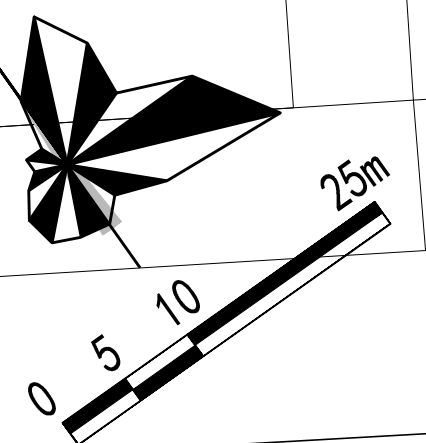

用地红线50米范围线


凤凰大道

非本次报建范围

非本次报建范围


凤门工业园

警告及说明 WARNING AND NOTES: 1. 本图依据国家现行标准... 2. 本图依据国家现行标准... 3. 不可任意更改...

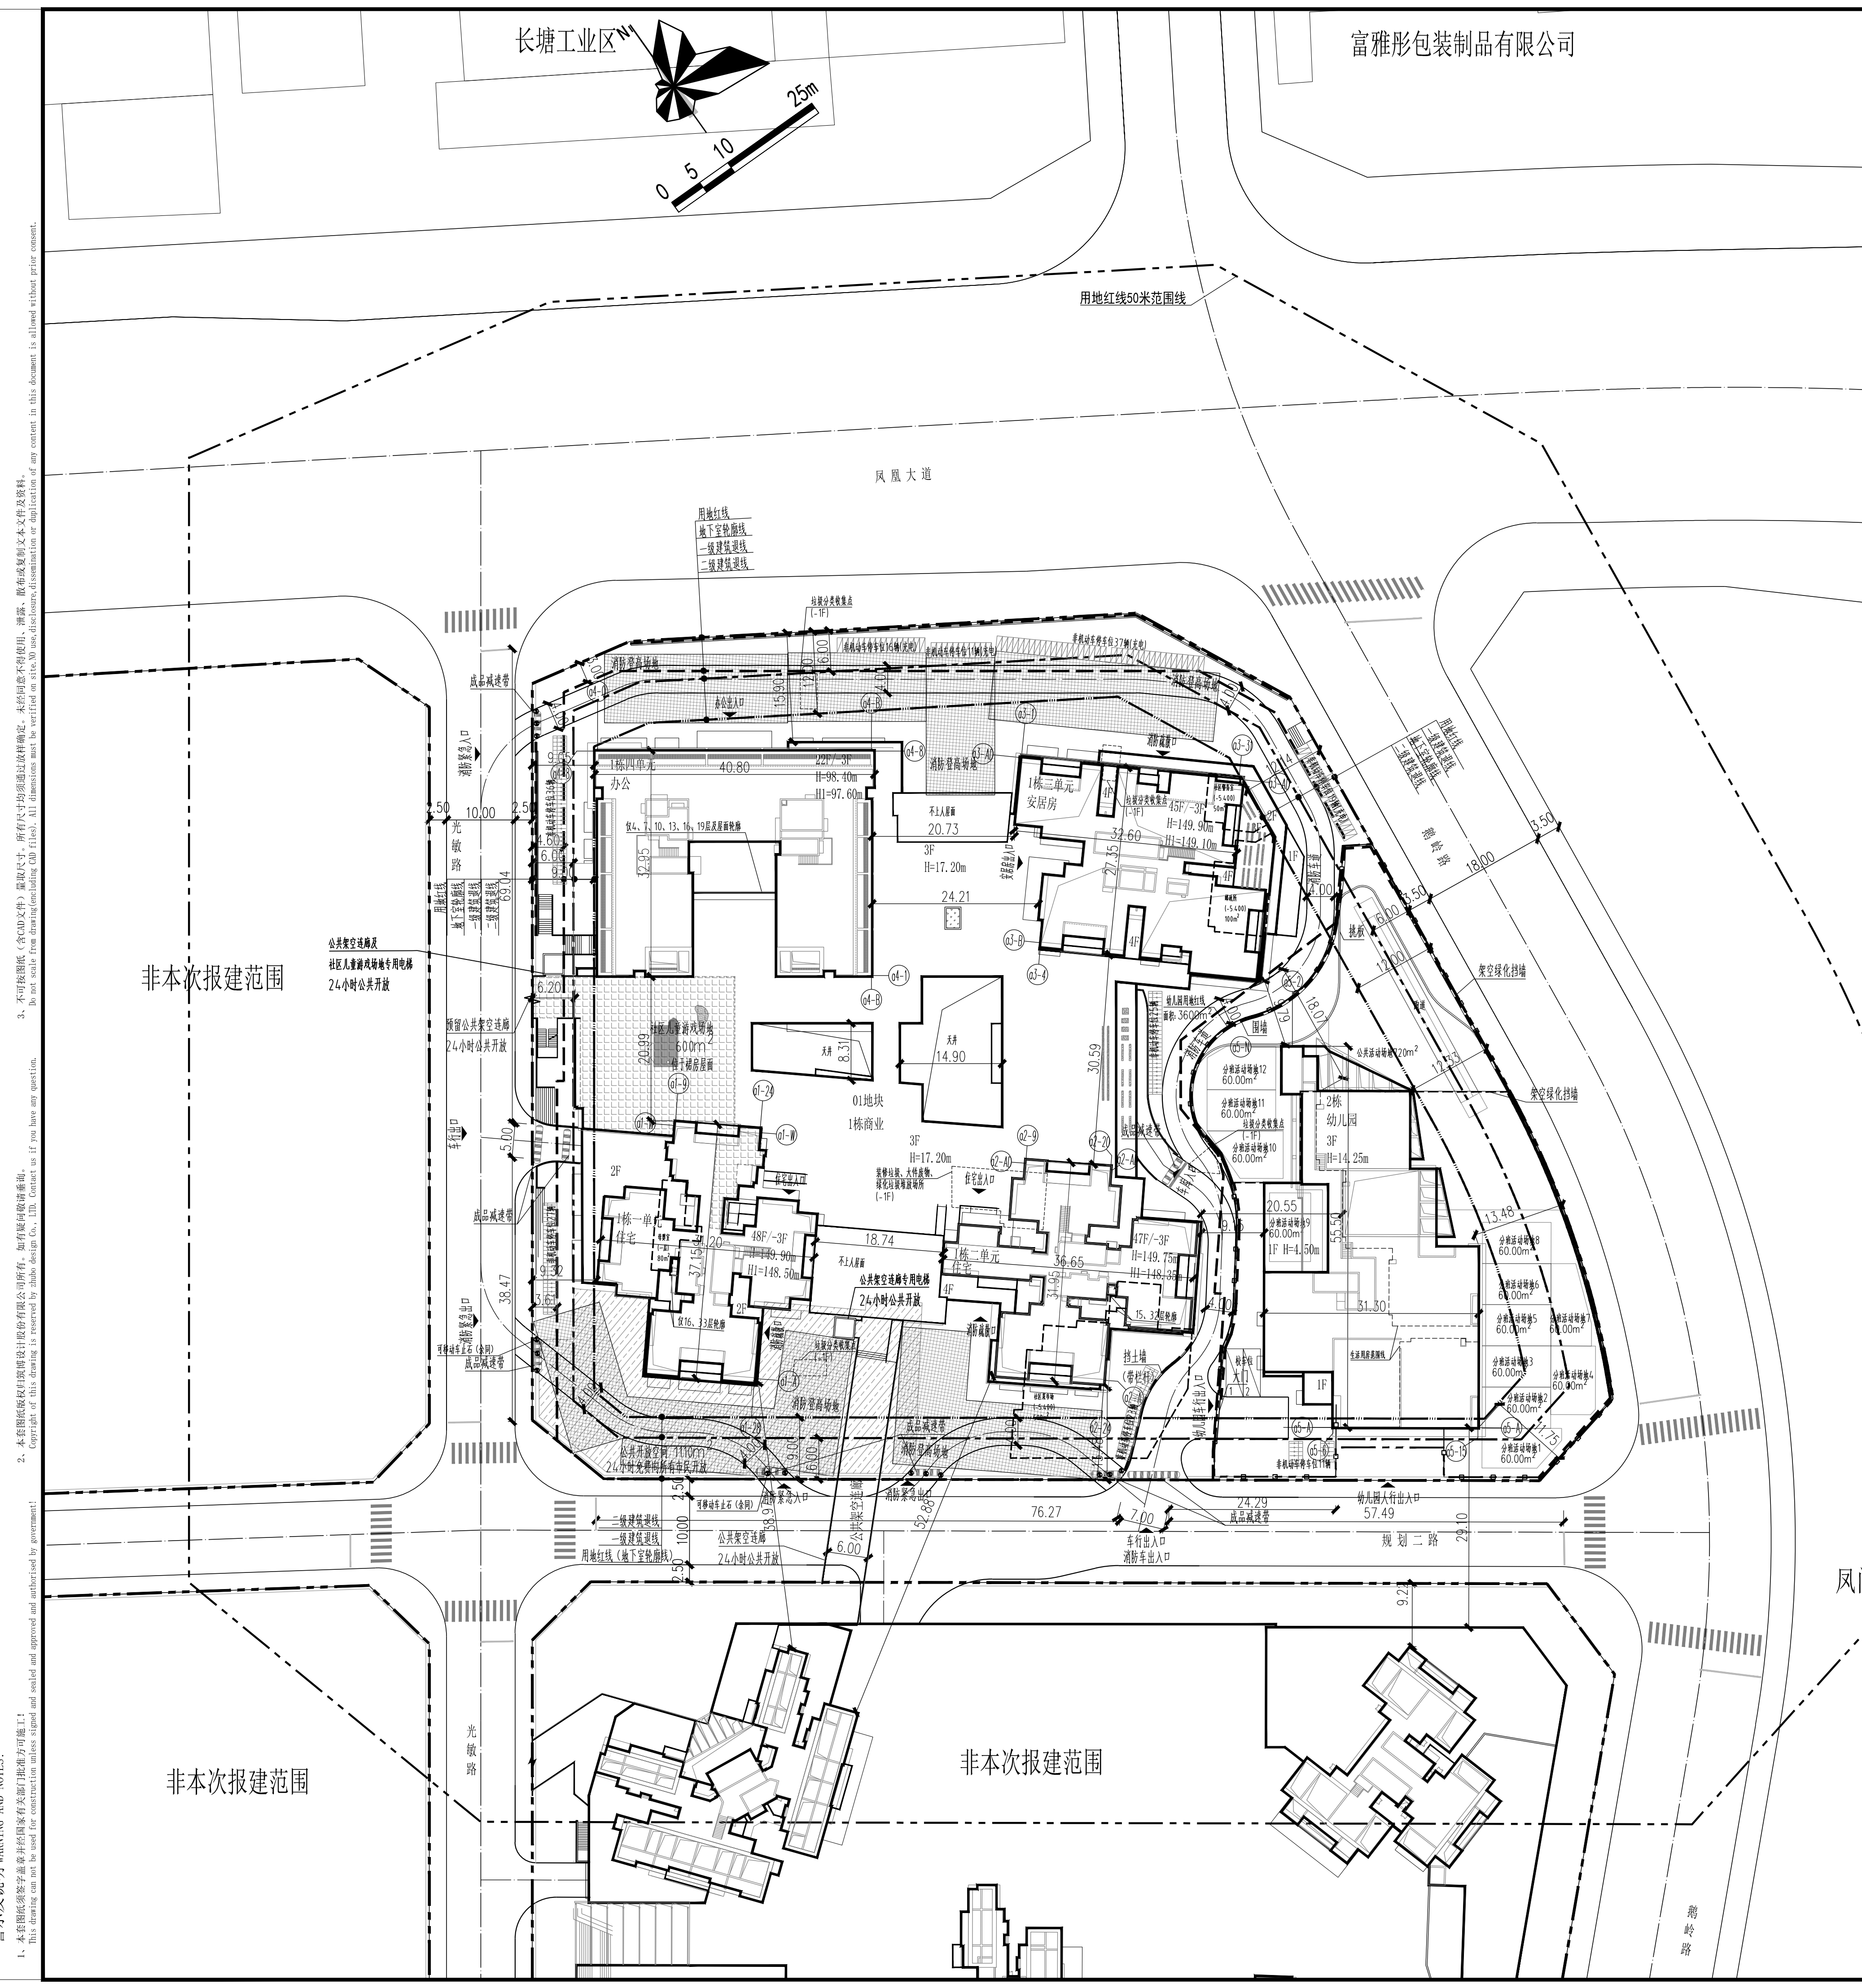

主要技术经济指标表 (Main Technical and Economic Indicators Table) with columns for project name, location, area, and various metrics.

Table with columns: 栋号 (Block No.), 座号 (Seat No.), 建筑功能 (Building Function), 地上层数/地下层数 (Above/Ground Floors/Underground Floors), 地上高度/地下建筑深度 (Above Height/Underground Building Depth), 地上建筑面积/地下建筑面积 (Above Building Area/Underground Building Area), 建筑基地面积 (Building Site Area).

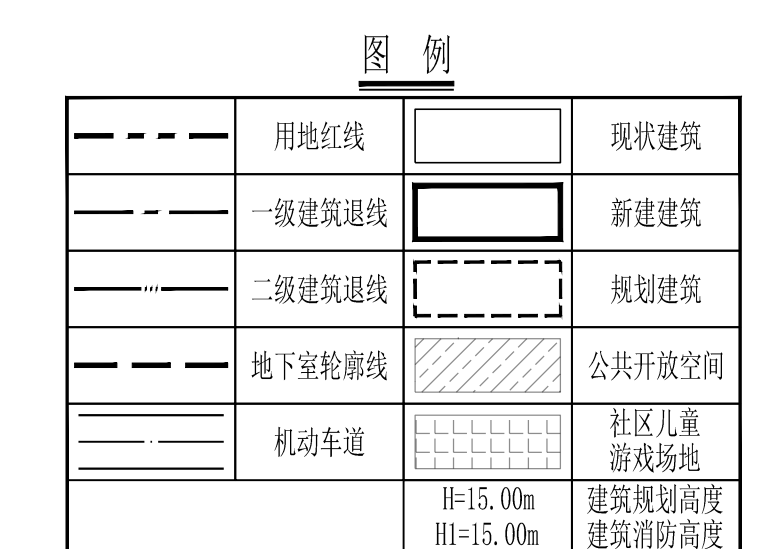

说明 (Notes): 1. 本图依据项目任务书... 2. 图中坐标为2000国家大地坐标系... 3. 本工程±0.00相当于绝对标高为53.60...

屋顶总平面图 1:500 (Roof Total Plan 1:500)

注册专用章 (Registered Seal) and 出图专用章 (Drawing Seal) with fields for date and stage.

Project information block including ZHUBO DESIGN logo, company name, project name (凤凰九里恒苑), and a table of professional signatures and titles.