


建筑	ARCHITECTURE	电气	ELECTRICAL
结构	STRUCTURE	弱电	TELECOM
给排水	PLUMBING	总图	SITE PLAN
暖通	Mechanical		

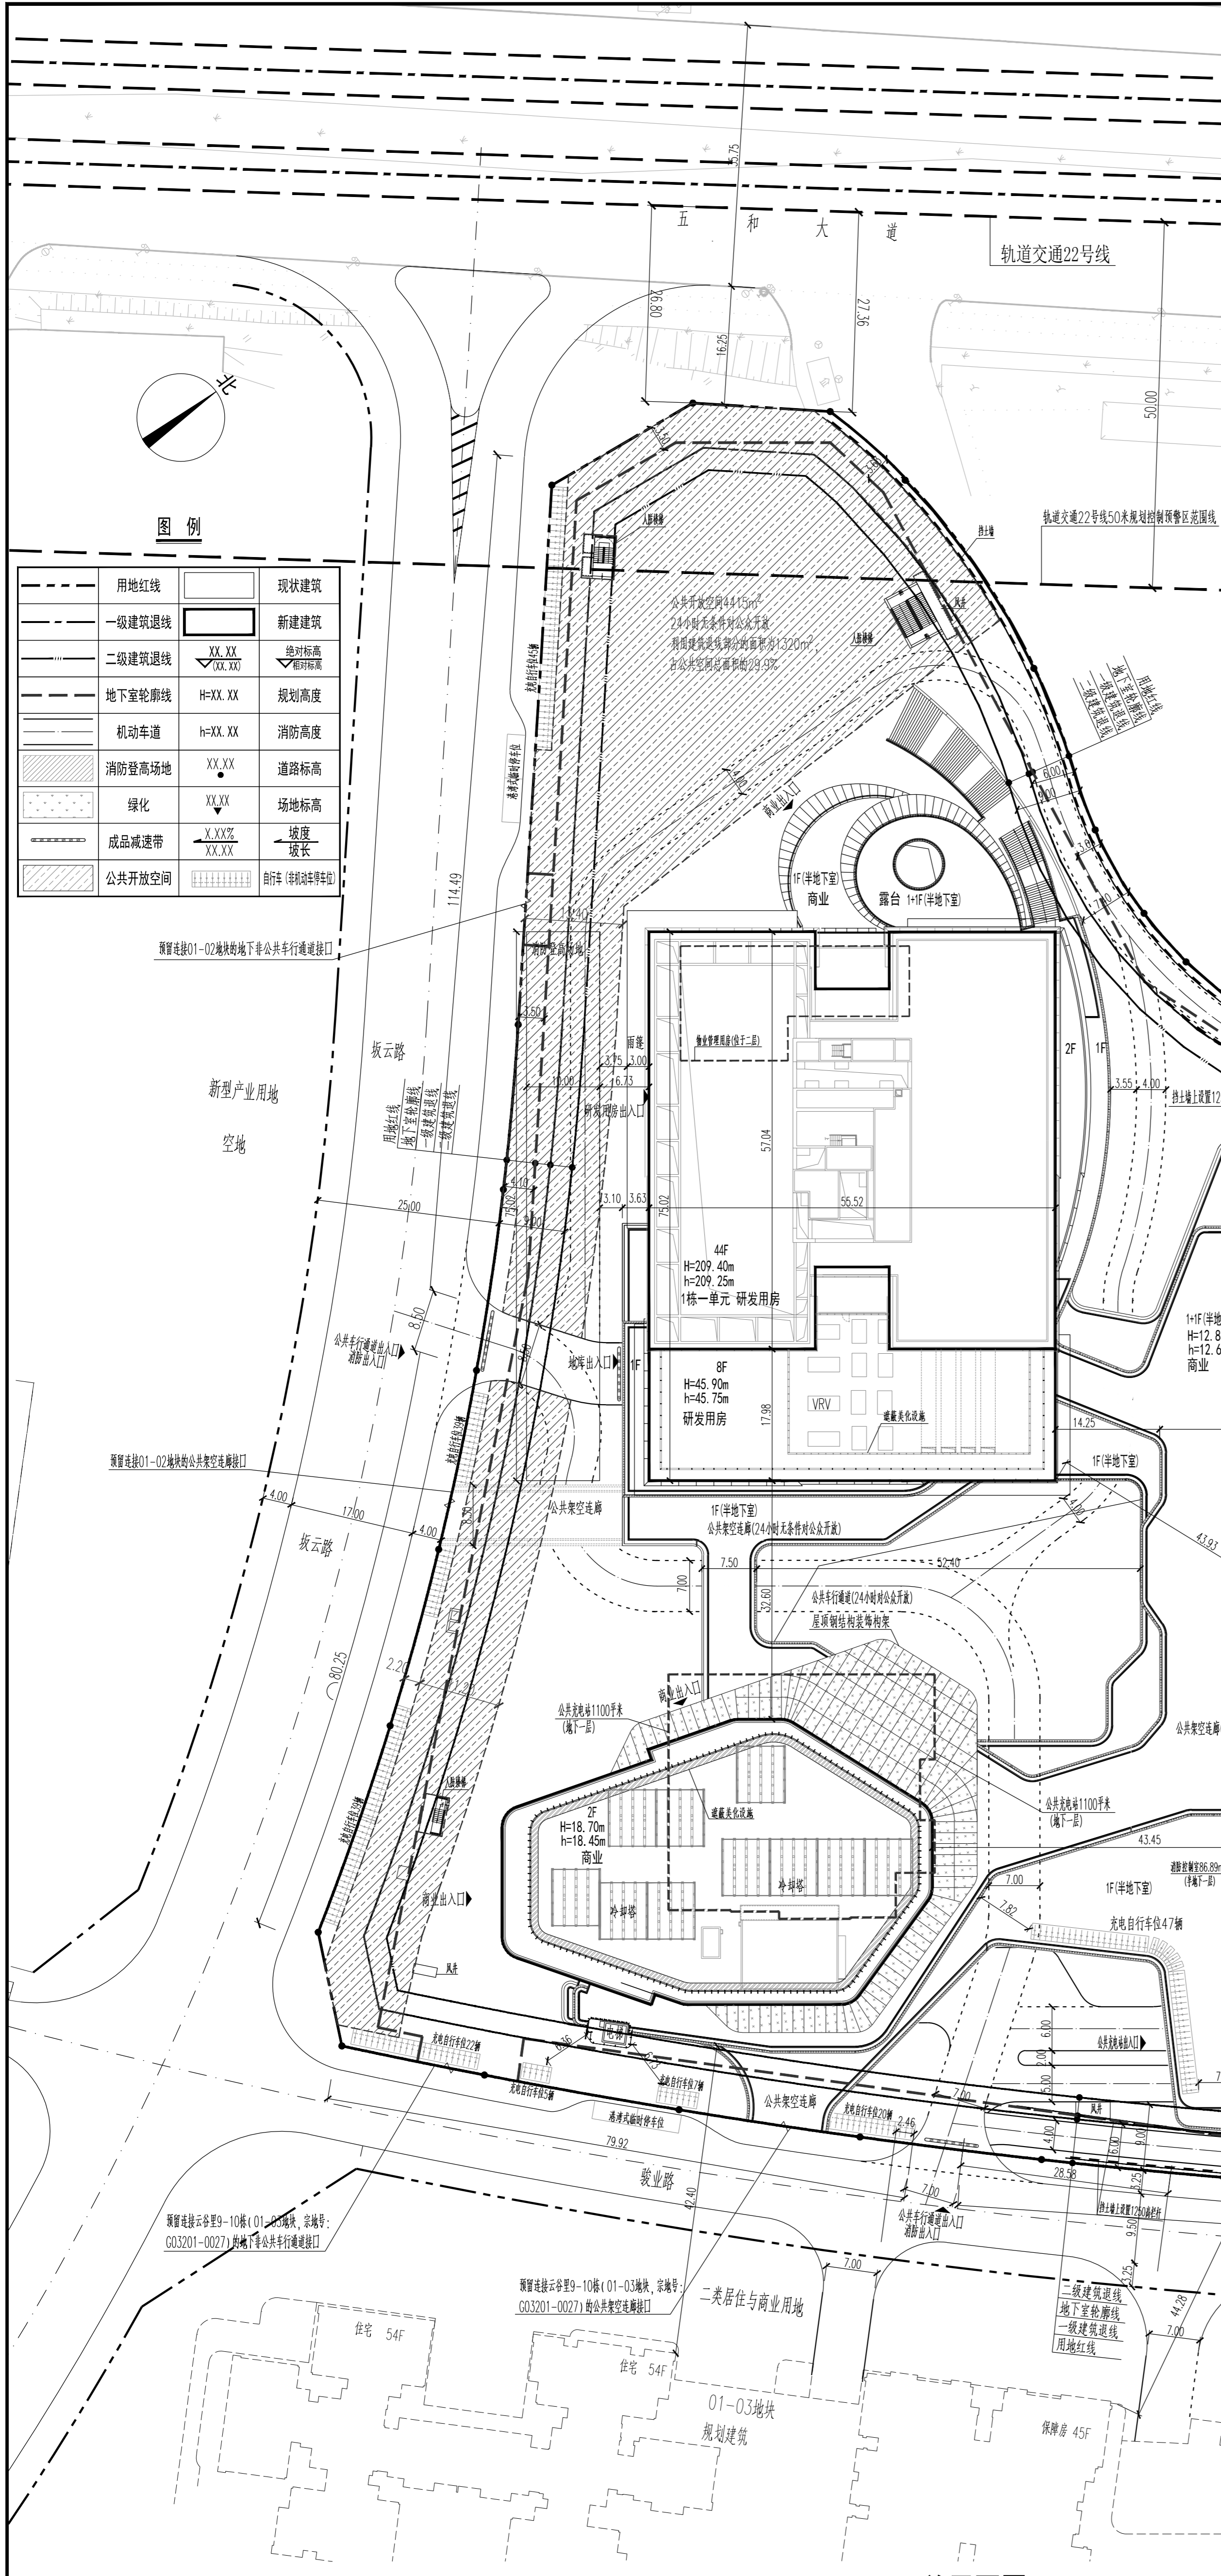

项目概况			
项目名称	铁云广场	用地单位	深圳天安云城投资有限公司
宗地号/宗地代码	G03201-0026/4403016020016000369	用地位置	龙岗区坂田街道坂田社区坂李大道与五和大道交汇处
主要经济技术指标			
宗地面积	29416.94 m ²	总建筑面积	261903.19 m ²
容积率/建筑密度	6.81/16.28	计容积率建筑面积	200209.57 m ²
地上总建筑面积	183400.00 m ²	不计容积率建筑面积	61593.62 m ²
地上计容积率建筑面积	1100.00 m ²	地下总建筑面积	0.00 m ²
地下总建筑面积	15709.57 m ²	建筑覆盖率(一层)	0.00%
地下计容积率建筑面积	61593.62 m ²	建筑覆盖率(一至七层)	59.00%
建筑最高高度	209.4 m	建筑层数	14/10/4/7
绿化覆盖率	30.0%	机动车停车位(地上/下)	
绿地面积(折算绿地面积)	1256.0/7467.0 m ²	非机动车停车位(地上/下)	
拟建建筑最高点海拔高度	281.55 m	自行车停车位(地上/下)	
机动车停车位(地上/下)	290/305	公共开放空间	4415
其它			

本期建筑分布			


总平面图 1:500

深圳市天安云城投资有限公司
SHENZHEN ANAN CLOUD INVESTMENT & ASSOCIATES CO., LTD.

CAPOL

工程名称: 铁云广场
子项名称: Sub-Title
图例: 总图

设计日期: 2023.12
比例: 1:500

1. 本项目设计文件, 应遵照国家和地方有关标准、规范和规定执行。
